
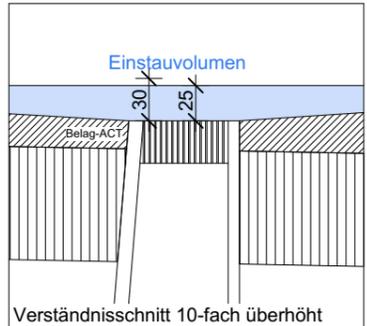
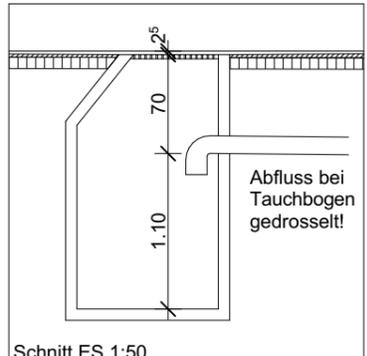


# Gemeinde Bellmund

## 1:500

### Baugesuch für Parzelle 1360

Unterstrichene Parzellen sind noch nicht rechtsgültig.  
Eigentümer siehe Rückseite.

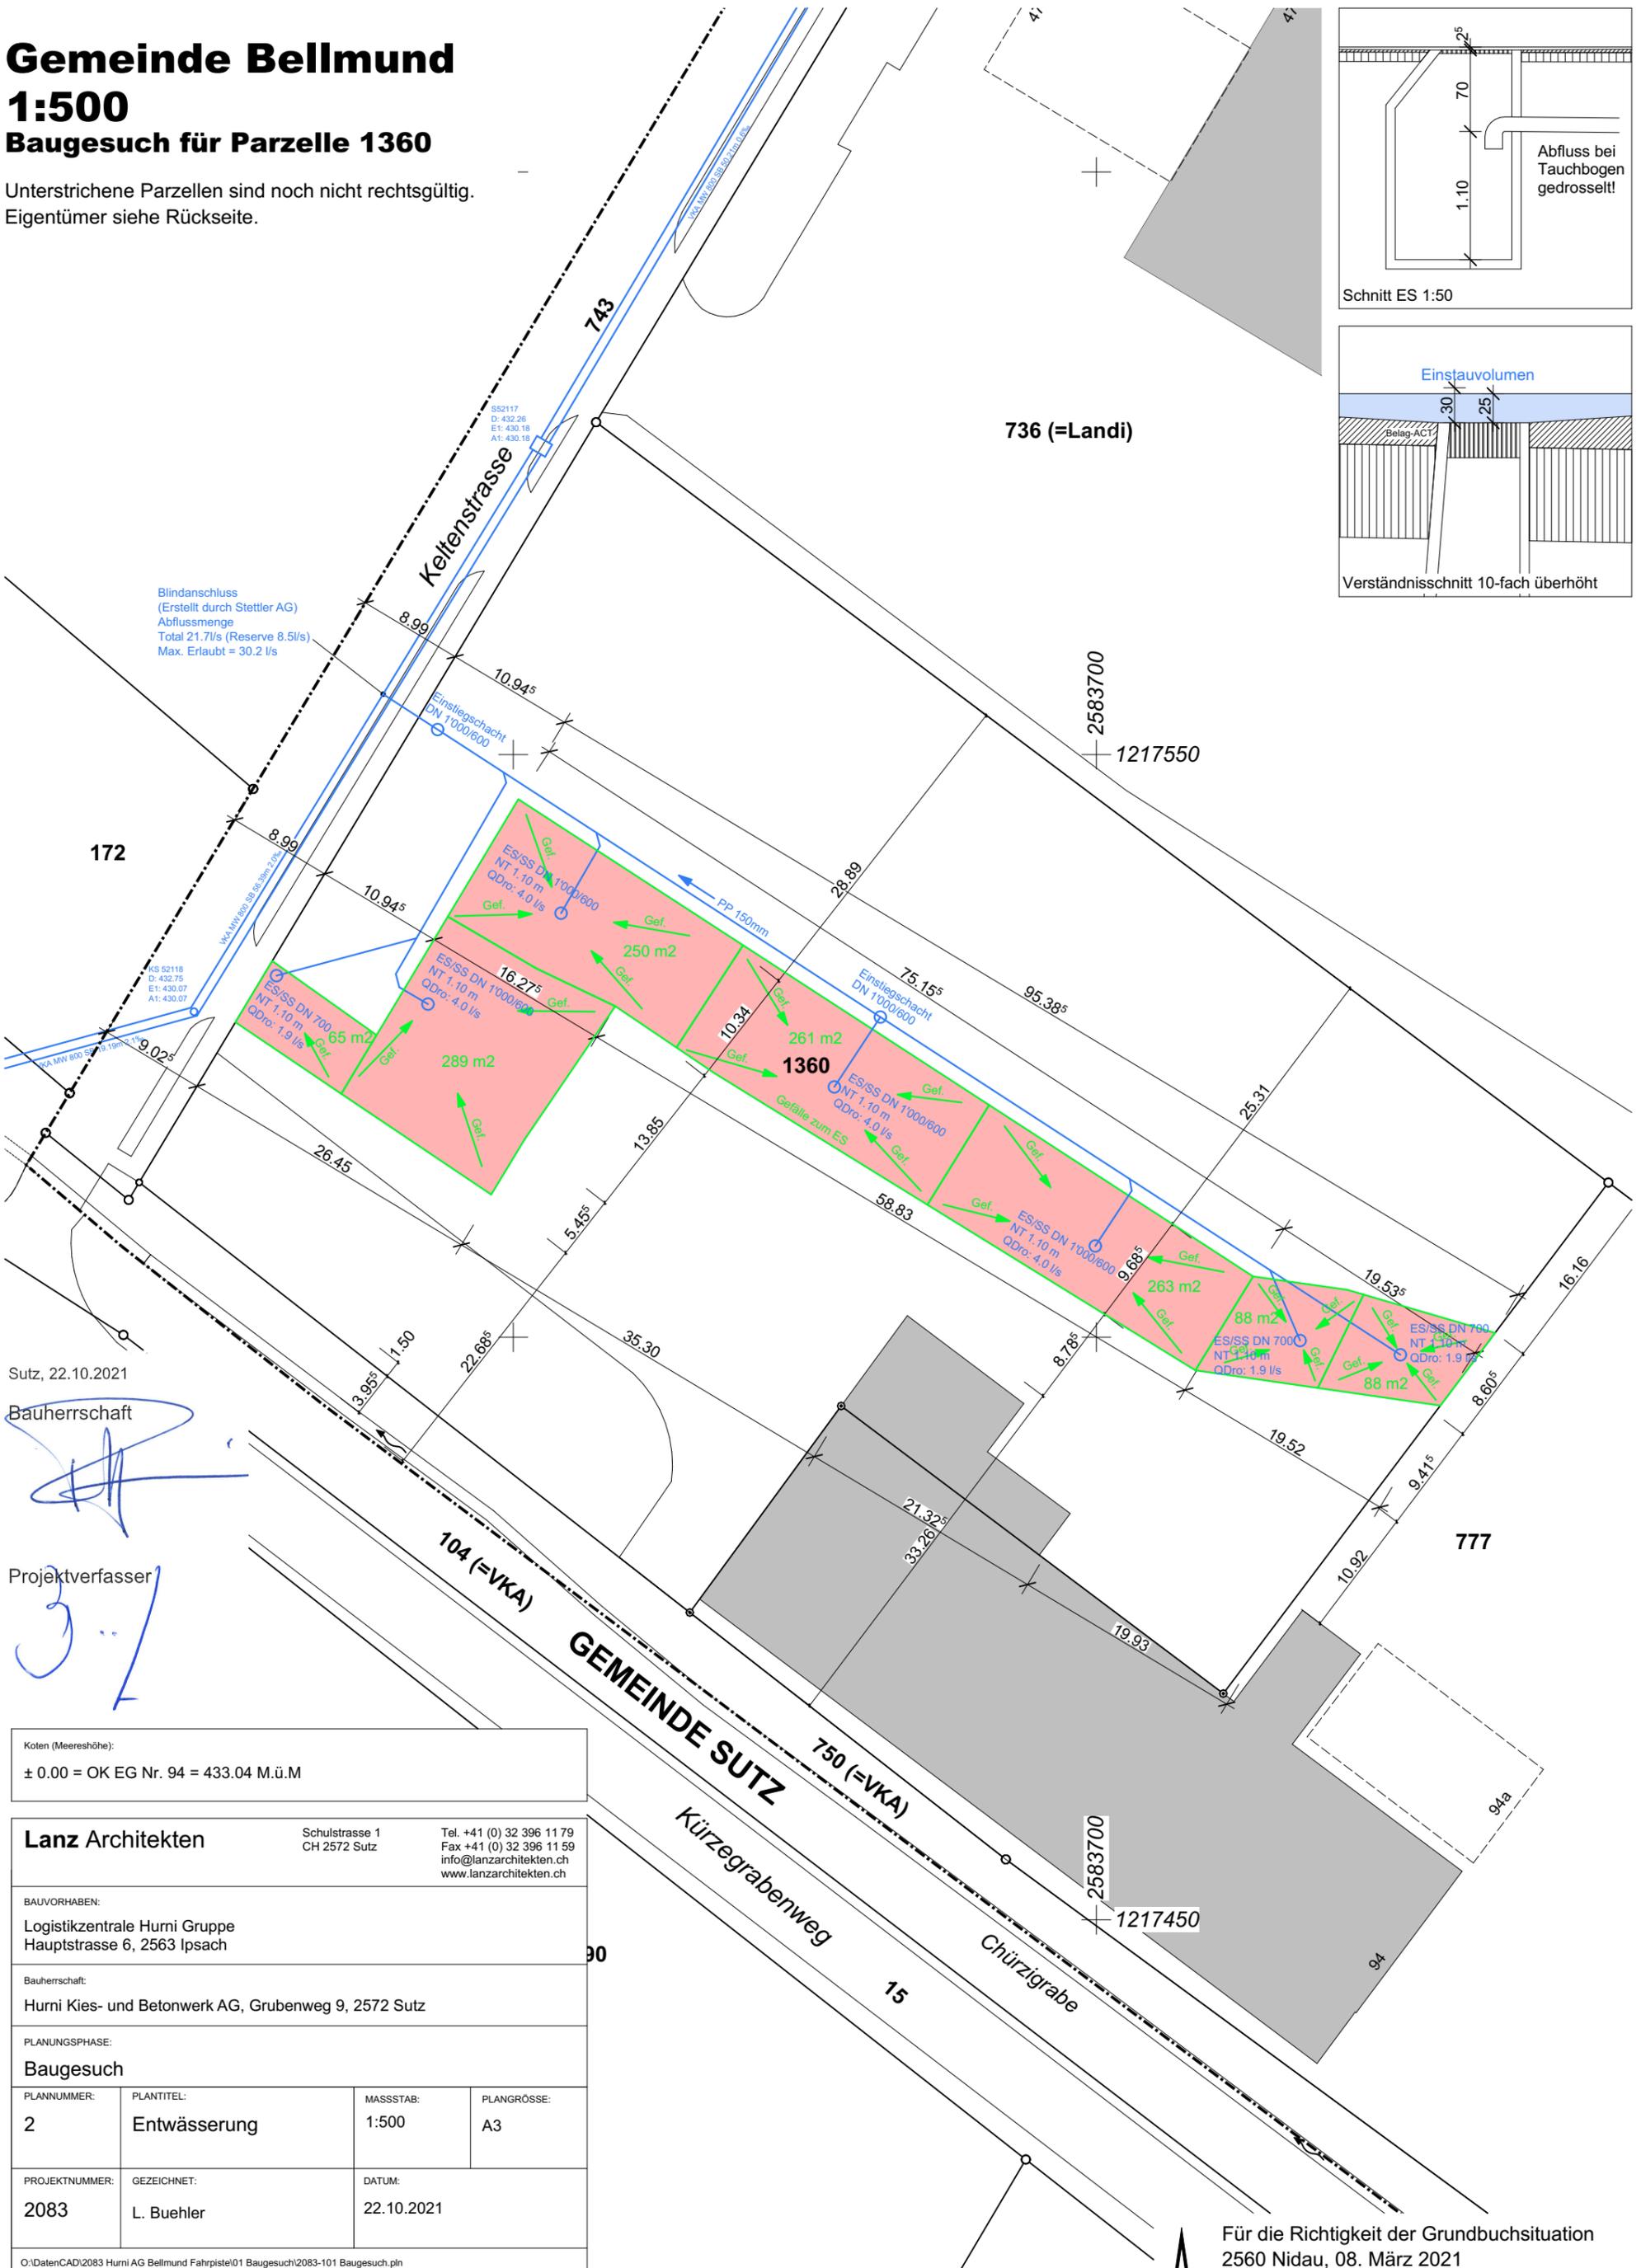

Blindanschluss  
(Erstellt durch Stettler AG)  
Abflussmenge  
Total 21.7l/s (Reserve 8.5l/s)  
Max. Erlaubt = 30.2 l/s

Sutz, 22.10.2021

Bauherrschaft

Projektverfasser

Koten (Meereshöhe):  
± 0.00 = OK EG Nr. 94 = 433.04 M.ü.M

**Lanz Architekten**  
Schulstrasse 1  
CH 2572 Sutz  
Tel. +41 (0) 32 396 11 79  
Fax +41 (0) 32 396 11 59  
info@lanzarchitekten.ch  
www.lanzarchitekten.ch

BAUVORHABEN:  
Logistikzentrale Humi Gruppe  
Hauptstrasse 6, 2563 Ipsach

Bauherrschaft:  
Hurni Kies- und Betonwerk AG, Grubenweg 9, 2572 Sutz

PLANUNGSPHASE:  
Baugesuch

PLANNUMMER: 2	PLANTITEL: Entwässerung	MASSSTAB: 1:500	PLANGROSSE: A3
------------------	----------------------------	--------------------	-------------------

PROJEKTNUMMER: 2083	GEZEICHNET: L. Buehler	DATUM: 22.10.2021
------------------------	---------------------------	----------------------

O:\Daten\CAD\2083 Hurni\AG Bellmund Fahrliste\01 Baugesuch\2083-101 Baugesuch.pln

Daten aus der amtlichen Vermessung und Baulinien haben entsprechende Toleranzen. Müssen bei Projektierungen Abstände (z.B. Grenz-, Gebäude-, Strassenabstände, etc.) im cm-/dm-Bereich ausgenützt werden, so ist auf jeden Fall vorgängig im Feld zu messen, die Aktualität und bei Baulinien auch die Übereinstimmung mit den rechtsgültigen Plänen (z.B. ÖREB-Kataster) zu prüfen.

Für die Richtigkeit der Grundbuchsituation  
2560 Nidau, 08. März 2021  
**GeoplanTeam AG**  
Gemeindegeometer Andreas Kluser