



# Stöcklerengasse: Sanierung + Erneuerung MWK + (Deck-) Belag

Baugesuch

Werkleitungen  
Normalprofile 1-3 1:20

Index	Datum	Aenderungen	gez.	gepr.	gen.	Lyss	geprüft:	genehmigt:
--	--	--	--	--	--	20.08.2021		
--	--	--	--	--	--	gezeichnet: rsc	Plan Nr.	
--	--	--	--	--	--	Grösse: 30/126	81969 / 14	

**Christen + Partner Ingenieure und Planer AG**  
Werkstrasse 36, 3250 Lyss | Allestrasse 11, 2503 Biel/Bienne  
Tel. 032 387 83 00 | E-Mail: lyss@c-partner.ch | Tel. 032 387 83 18 | E-Mail: biel@c-partner.ch | www.c-partner.ch



**Bauherrschaft:**  
Gemeinde Bellmund  
Hohlenweg 3, 2564 Bellmund

Bellmund den, .....

Matthias Gyga, Gemeindepräsident

Unterschrift: .....

Bellmund den, .....

Bettina Zahnd, Sekretärin

Unterschrift: .....

**Die Projektverfasserin**  
Christen + Partner Ingenieure und Planer AG  
3250 Lyss


Lyss, den 20.08.2021

Roland Walther


Unterschrift: .....

Aufbau Strasse		
Deckschicht	ACT 11 N	= 3.5 cm
Tragschicht	ACT 22 N	= 8.0 cm
Planie	Kiesgemisch 0/16 mm oder normgerechtes RC-Material	= max 5.0 cm
Fundationsschicht	Kiesgemisch 0/45 mm oder normgerechtes RC-Material	= 50.0 cm
<b>Total Oberbau</b>		<b>= 66.5 cm</b>

Normalprofil 1 1:20

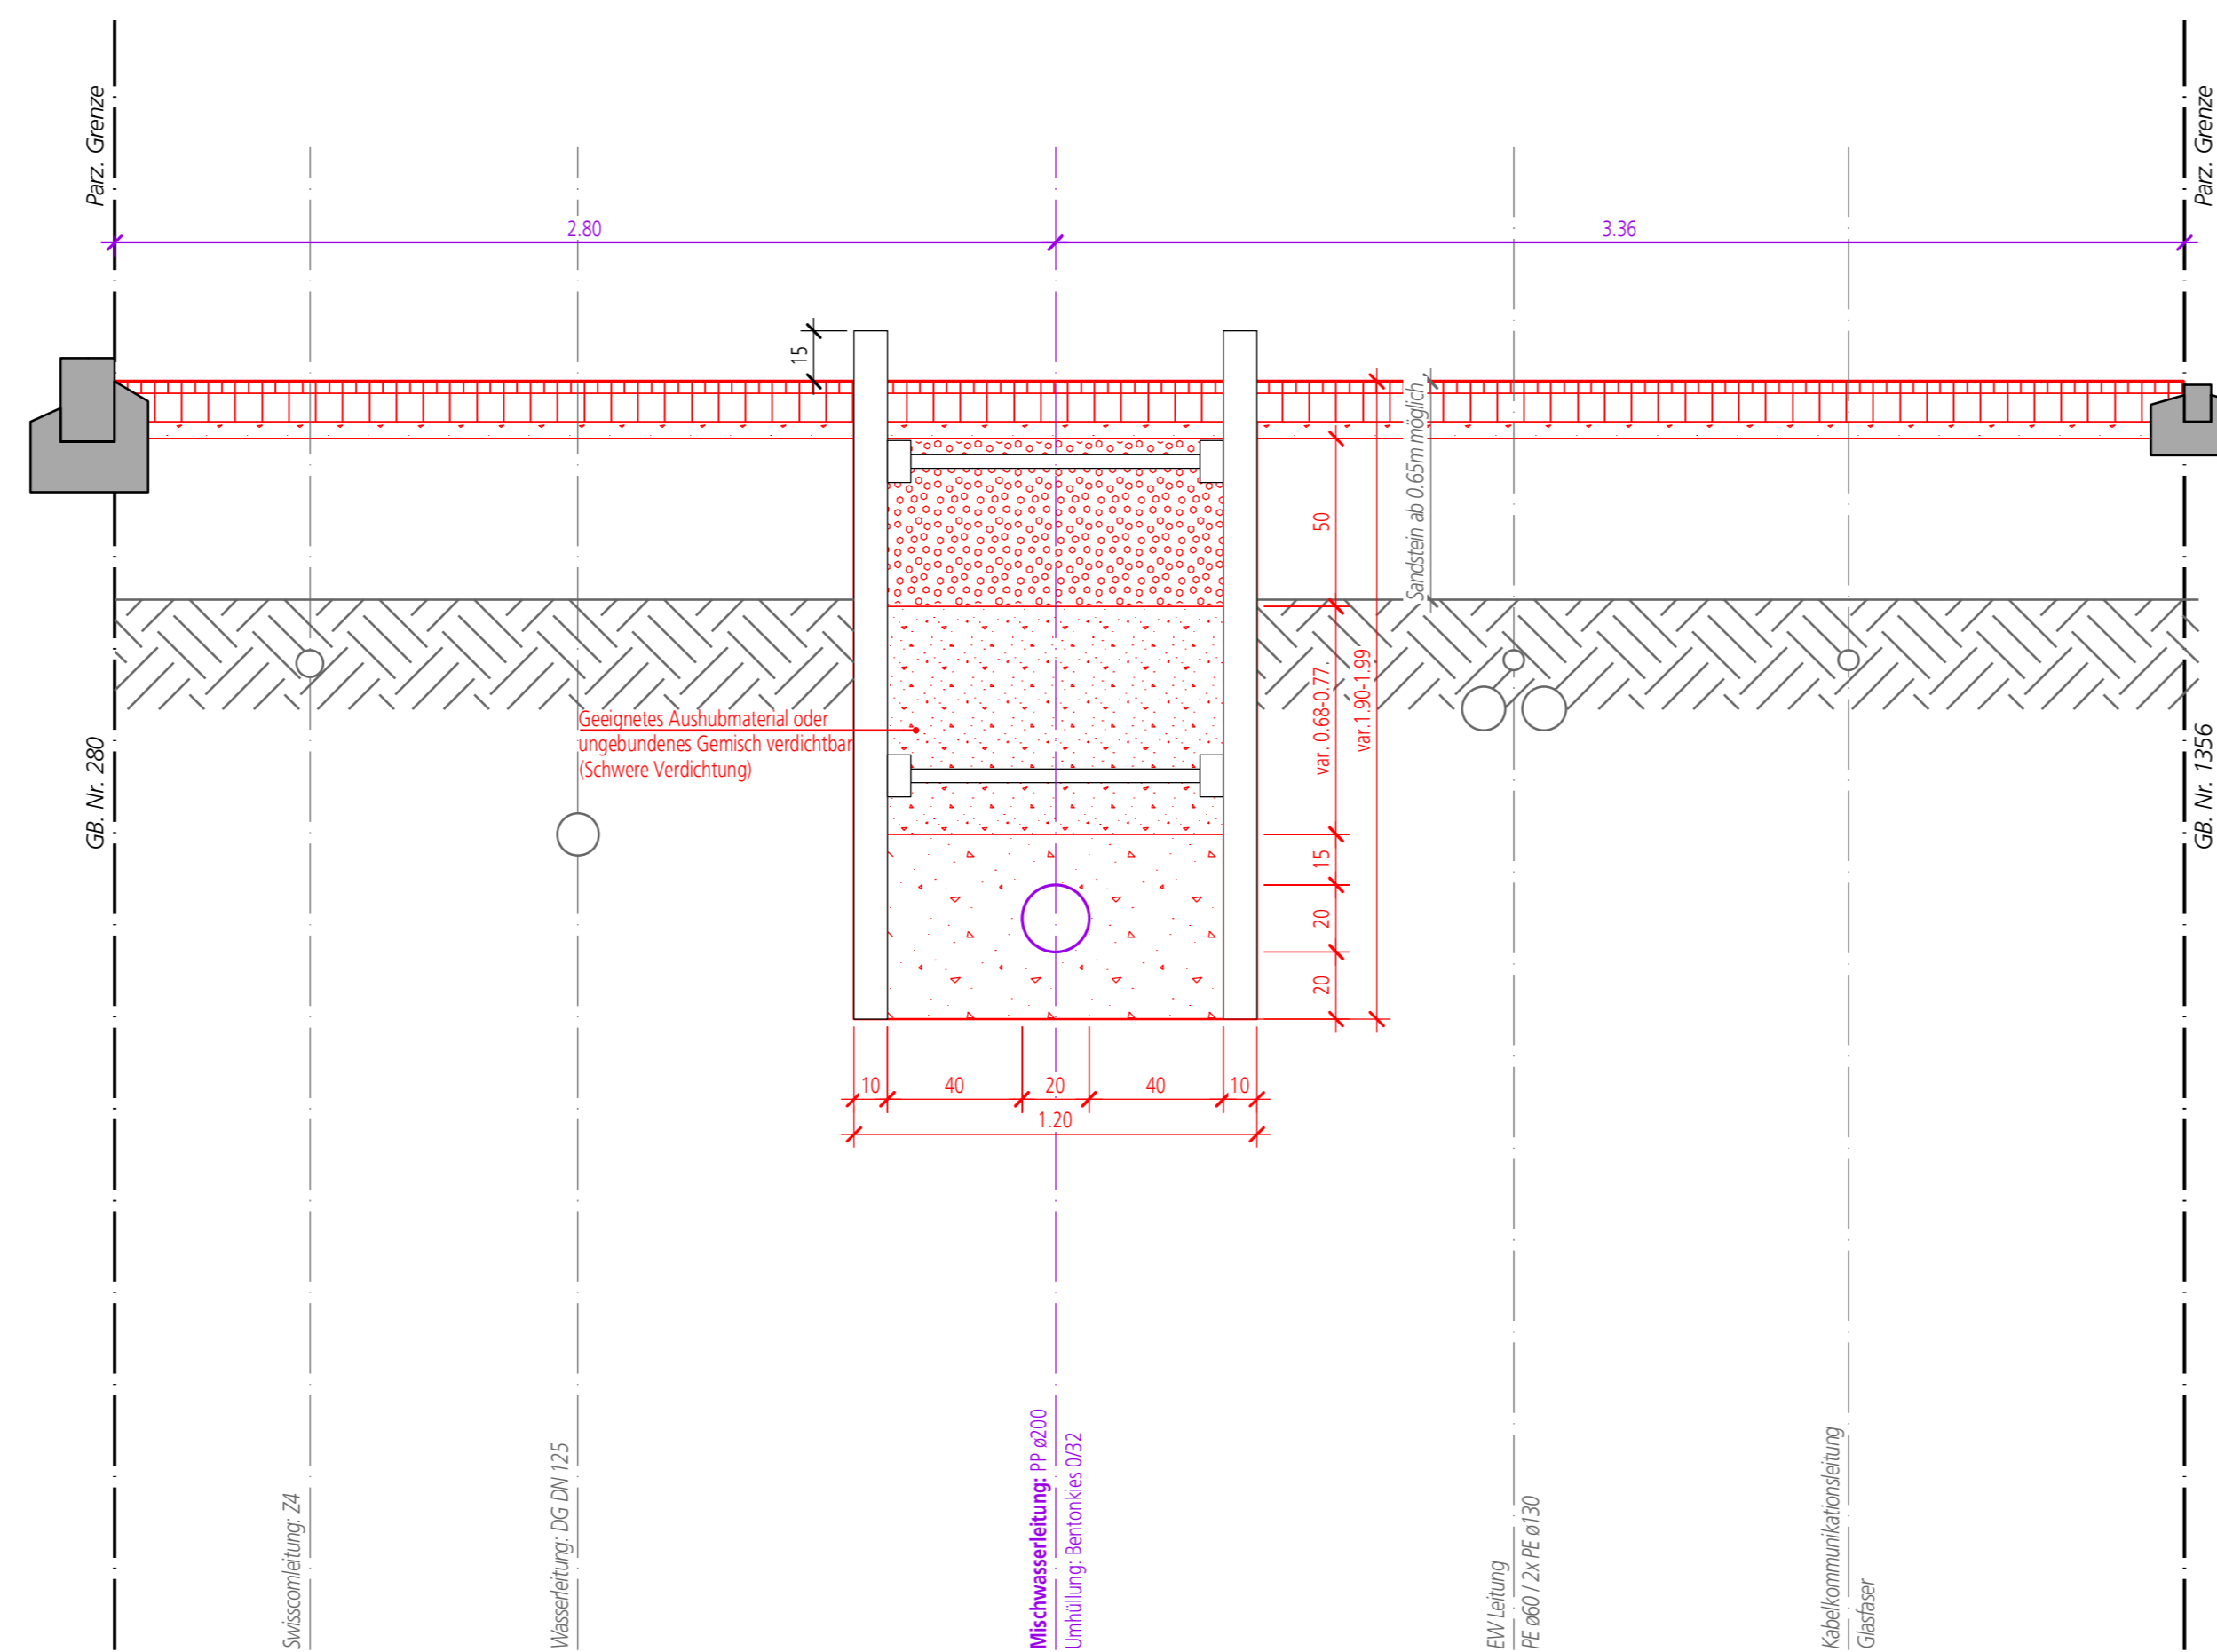

Normalprofil 2 1:20

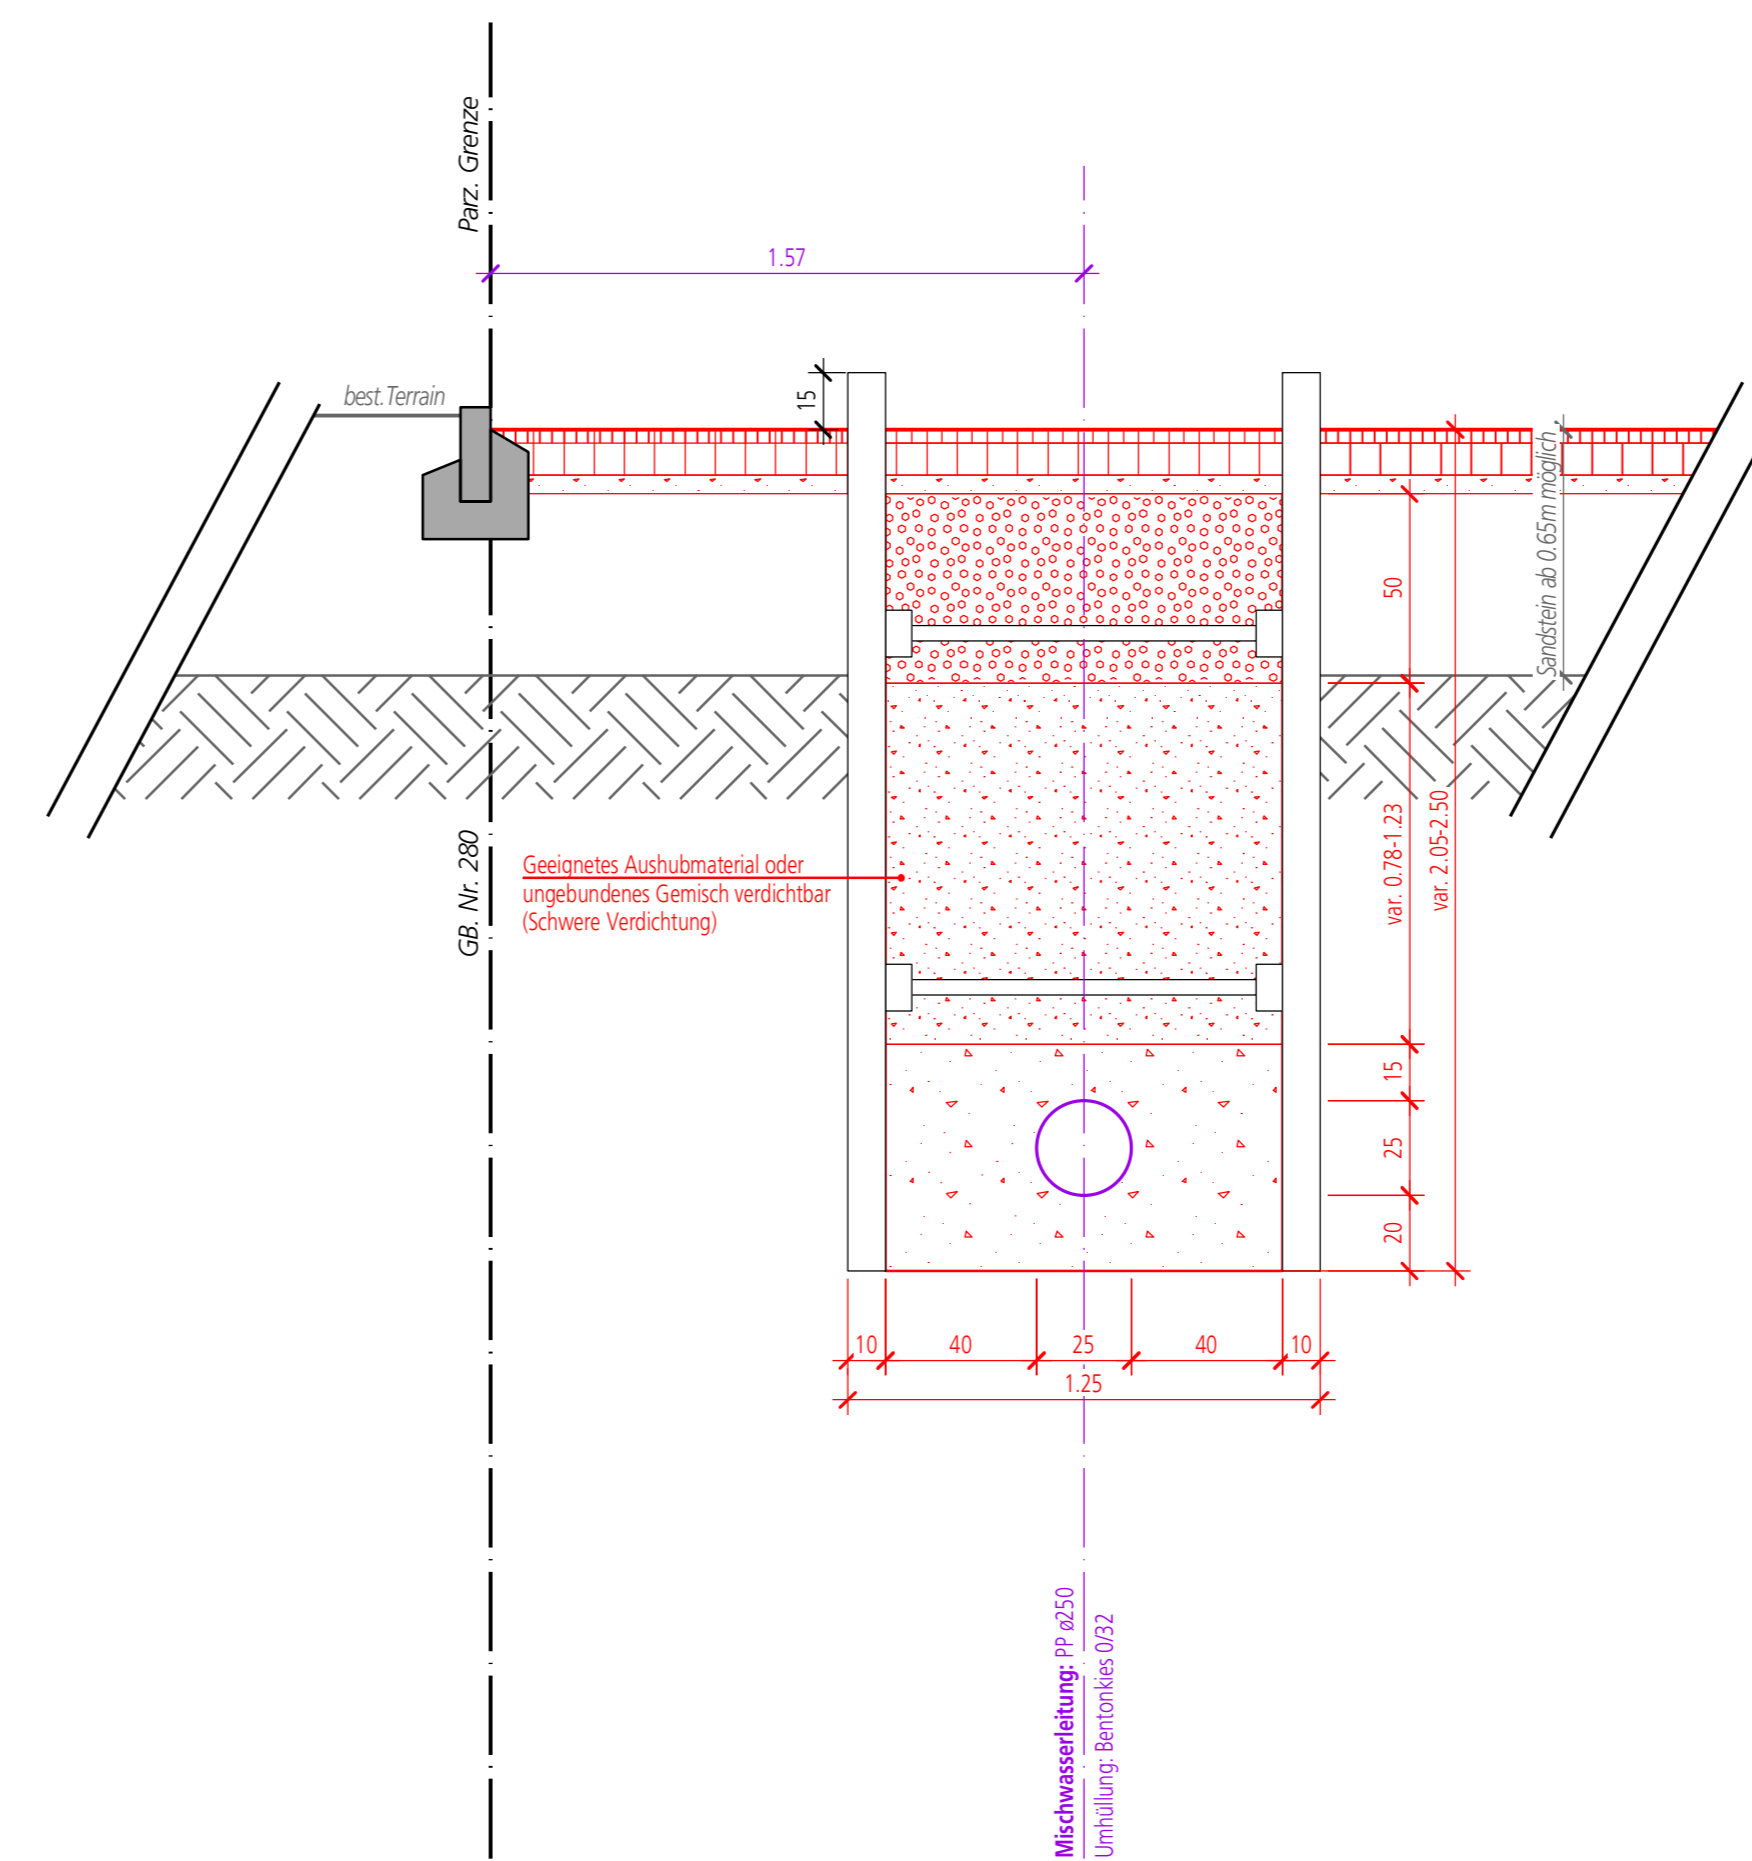

Normalprofil 3 1:20

