


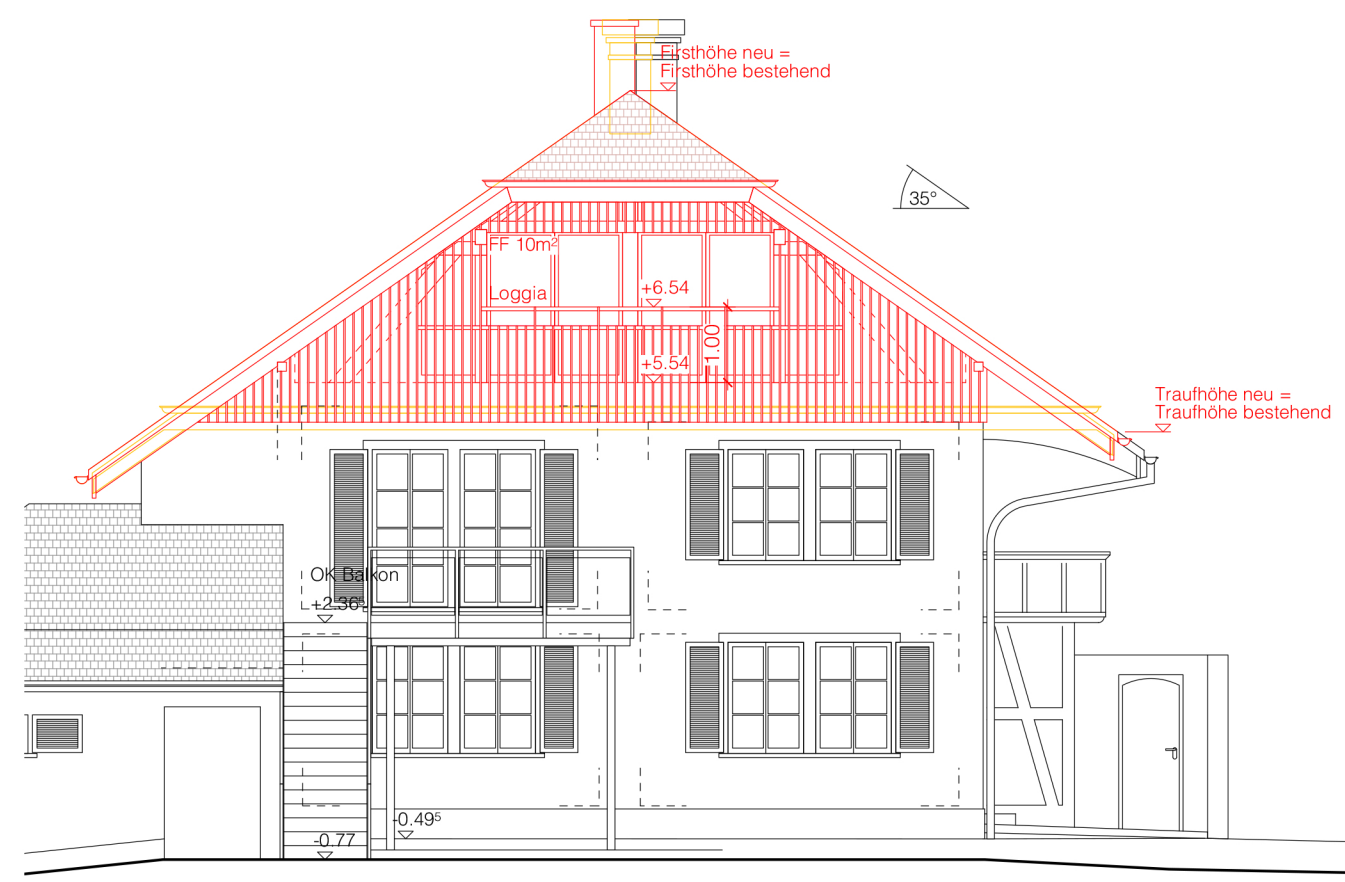

Nordwestfassade




Südwestfassade




Südostfassade




Nordostfassade

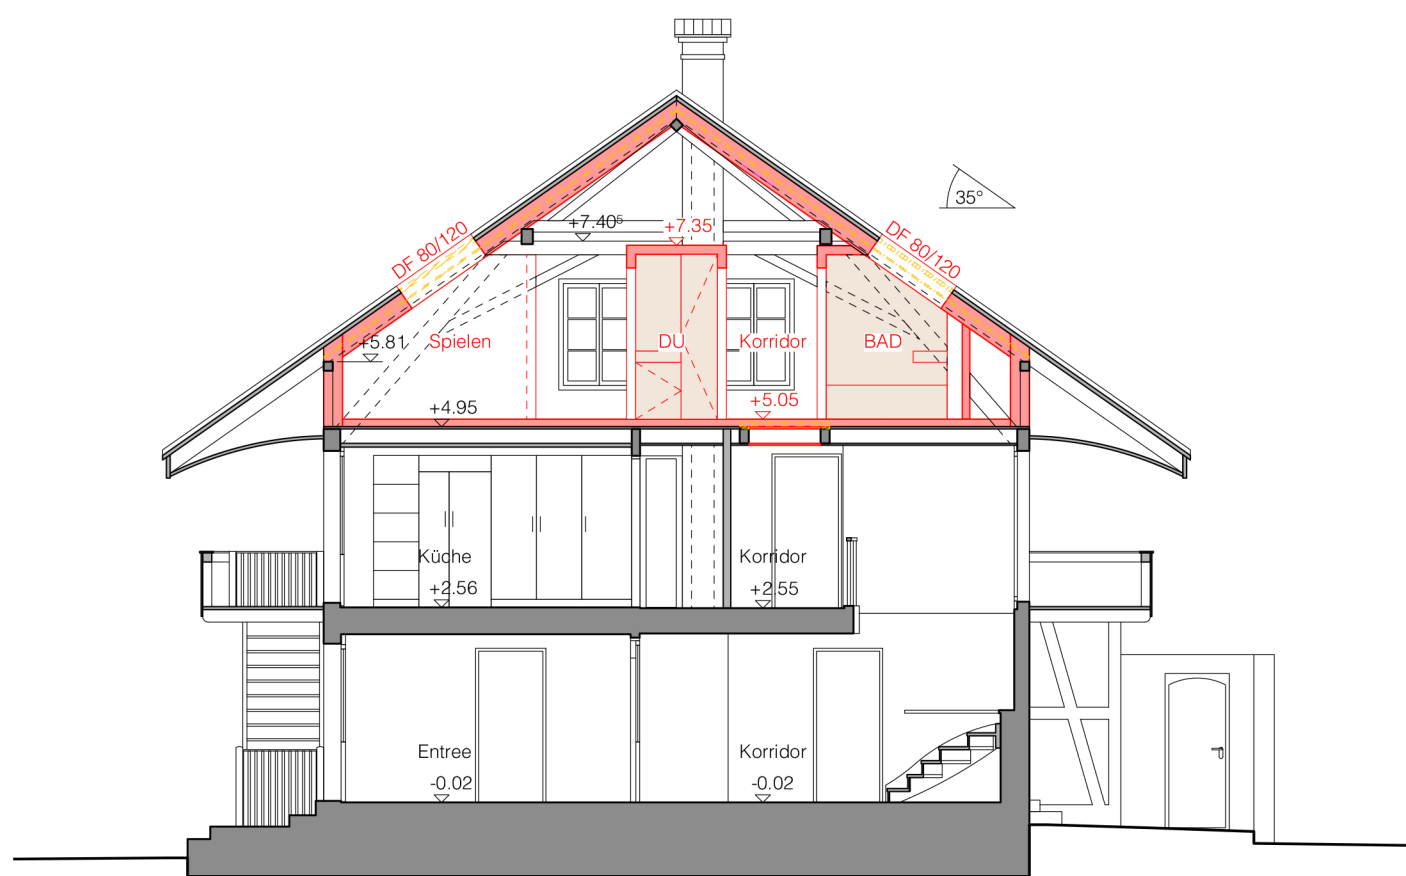

Schnitt A-A

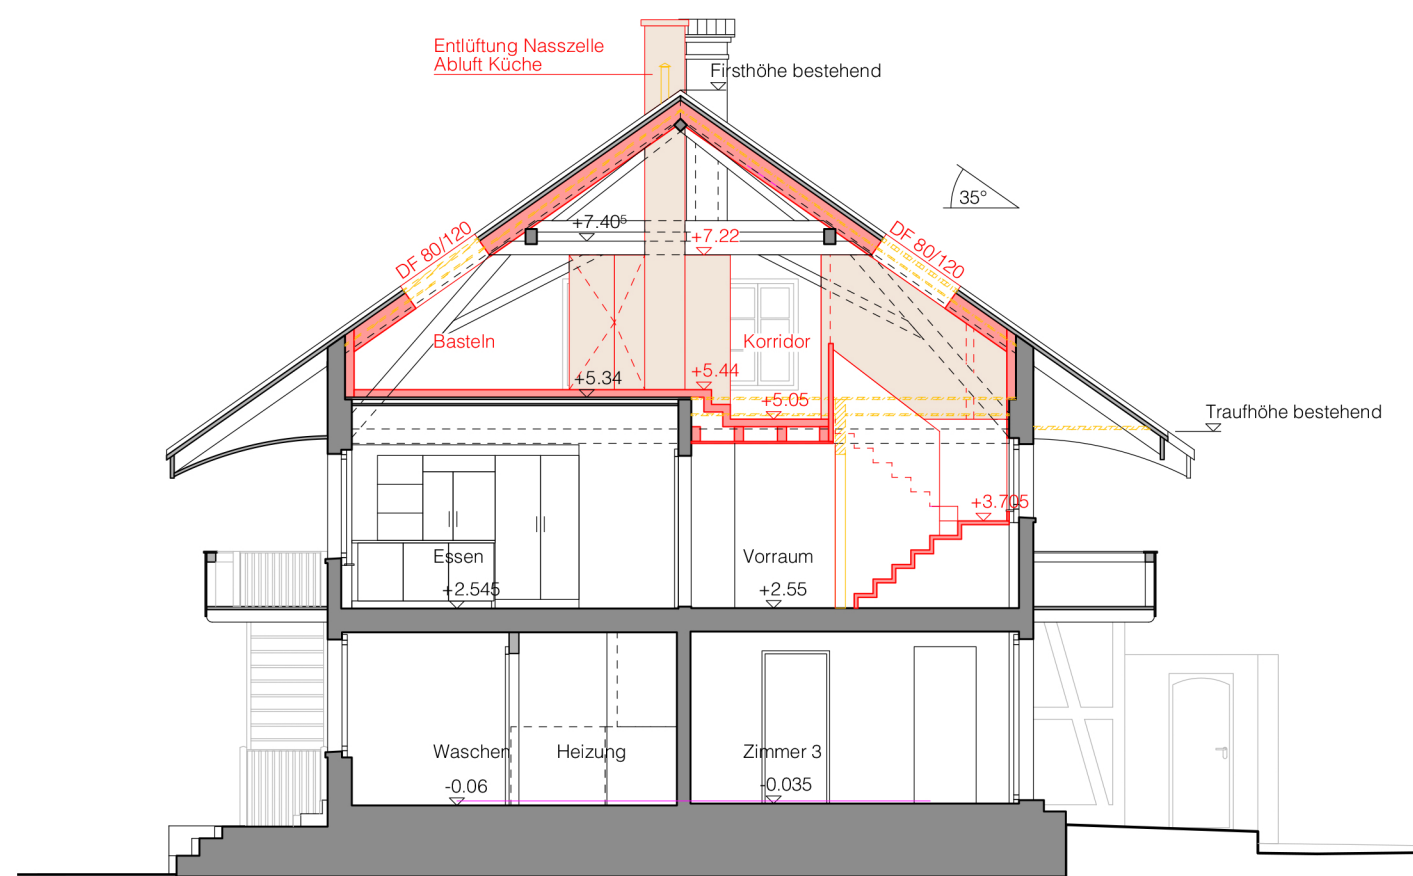

Schnitt B-B

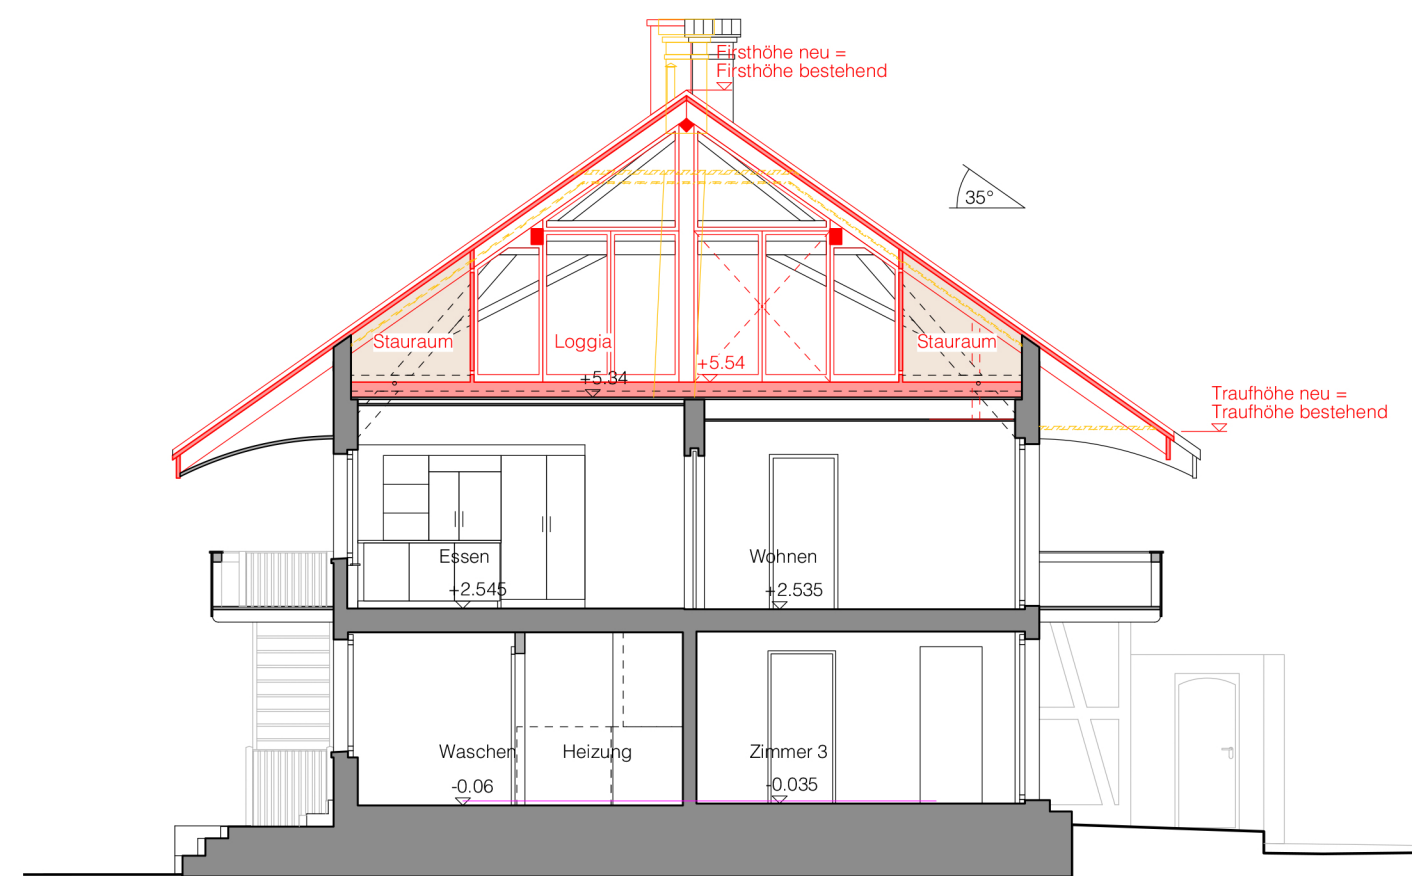

Schnitt C-C

Bauherrschaft / Grundeigentümer

Nadine Zumkehr, Sebastian Beck
Hauptstrasse 12, 2564 Bellmund

BELLMUND, 12.03.21

Ort / Datum

Unterschrift


Architekt

ASSL Architekten GmbH
Höheweg 85A, CH-2502 Biel


BELLMUND 12/05/2021

Ort / Datum


Unterschrift

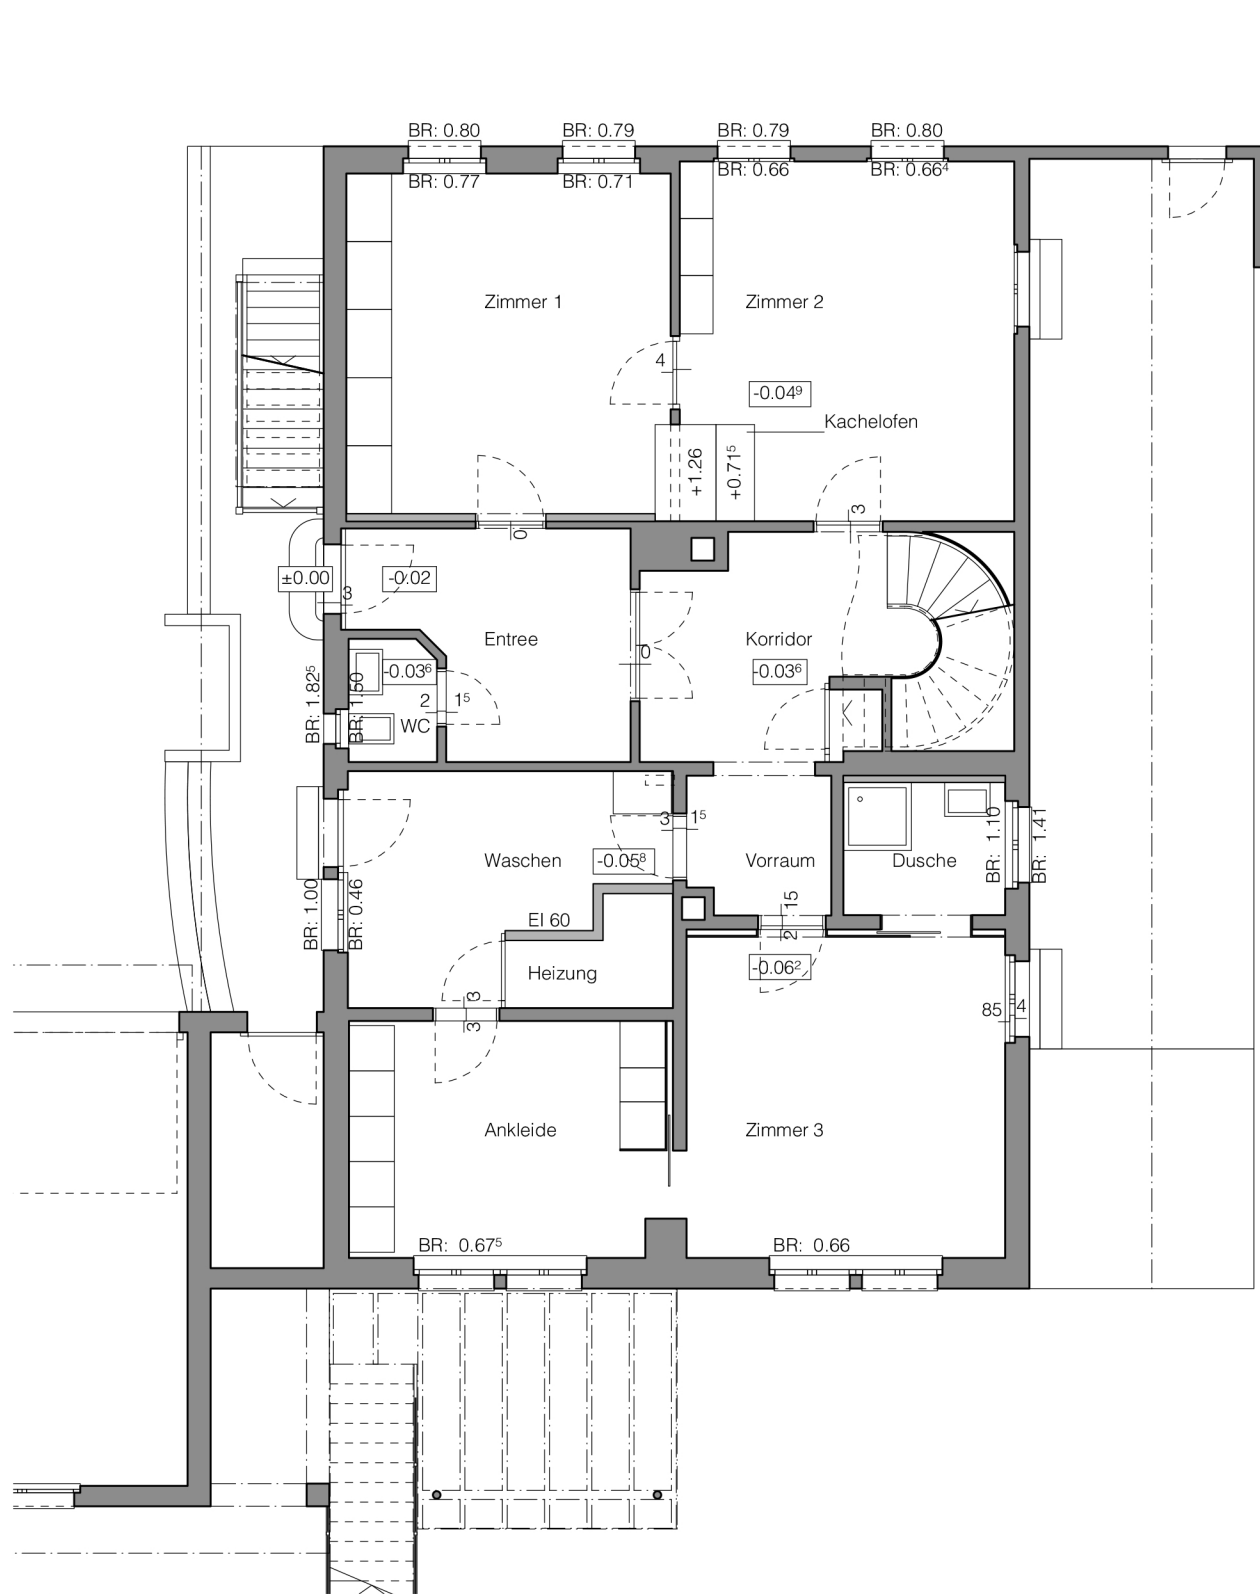



Erdgeschoss

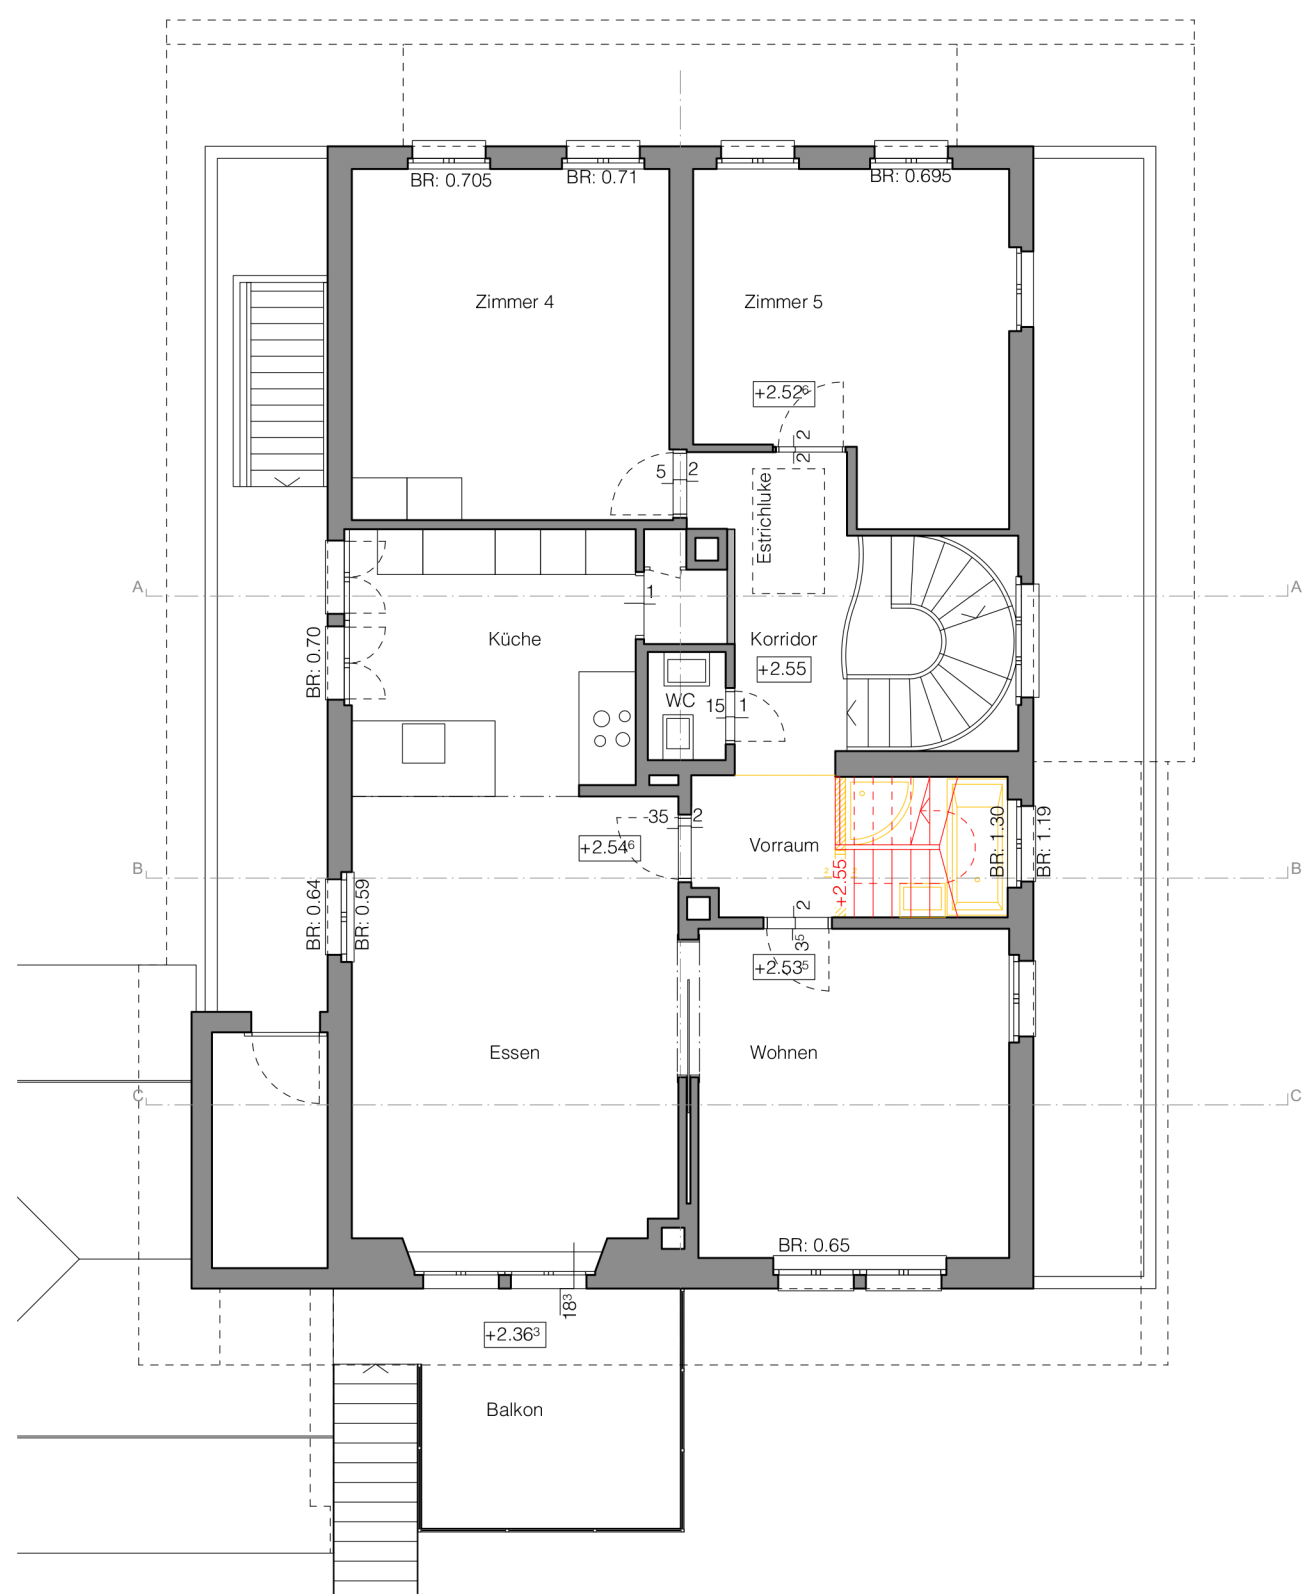

1. Obergeschoss

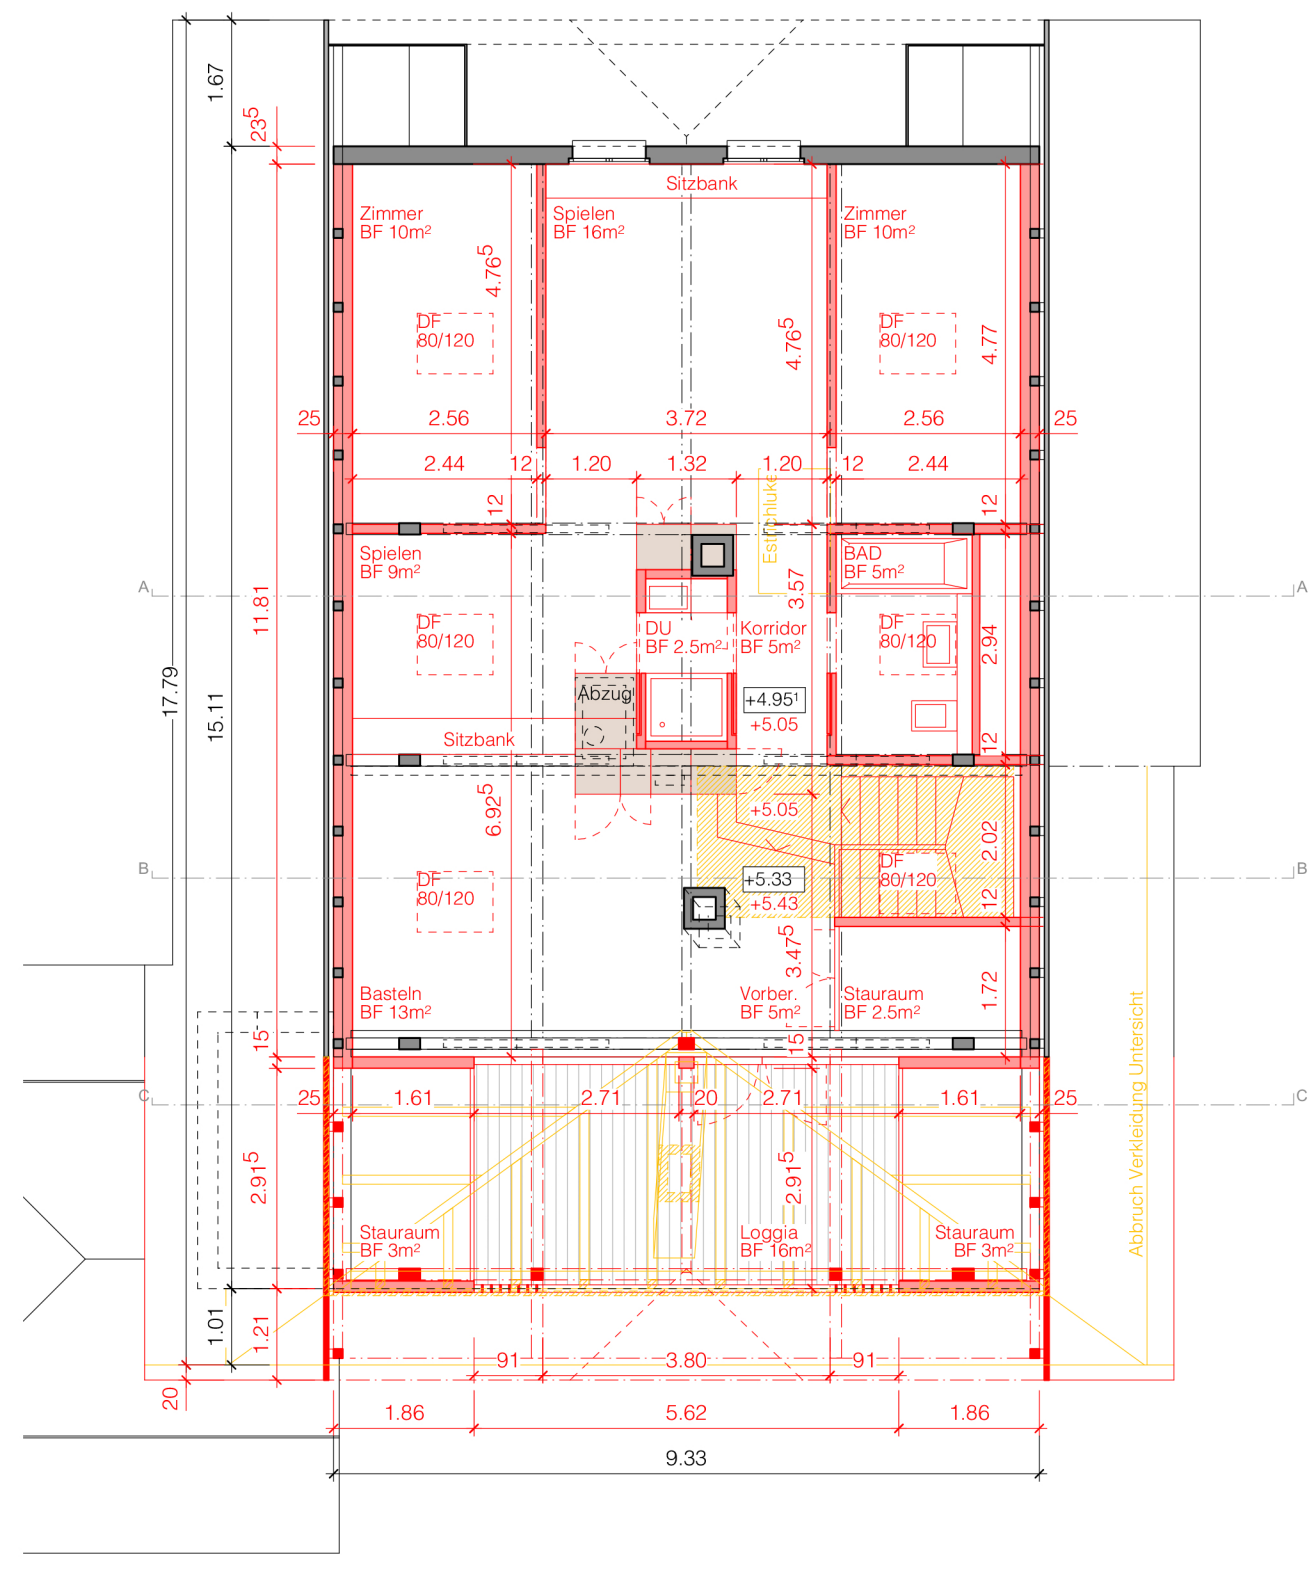

Dachgeschoss

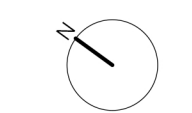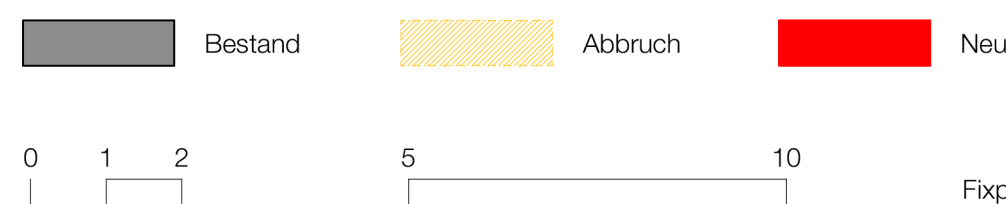

504.24 m.ü.M. = ± 0.00
504.55 m.ü.M. = + 0.31

2004 BELM - Dachausbau Bellmund

Hauptstrasse 12, Bellmund

Grundriss / Ansicht / Schnitt

BAUEINGABE

M 1:100

Plannr. : 2004-BELM-BE

Bauherrschaft:
Nadine Zumkehr, Sebastian Beck
Hauptstrasse 12, 2564 Bellmund

Format: DIN A1
Datum: 05.03.2021 as
Rev:

ASSL Architekten GmbH
Höheweg 85A, CH-2502 Biel

office@assl.ch
www.assl.ch

