


Gemeinde Bellmund

1:500

Baugesuch für Parzelle 1360

Unterstrichene Parzellen sind noch nicht rechtsgültig.
Eigentümer siehe Rückseite.

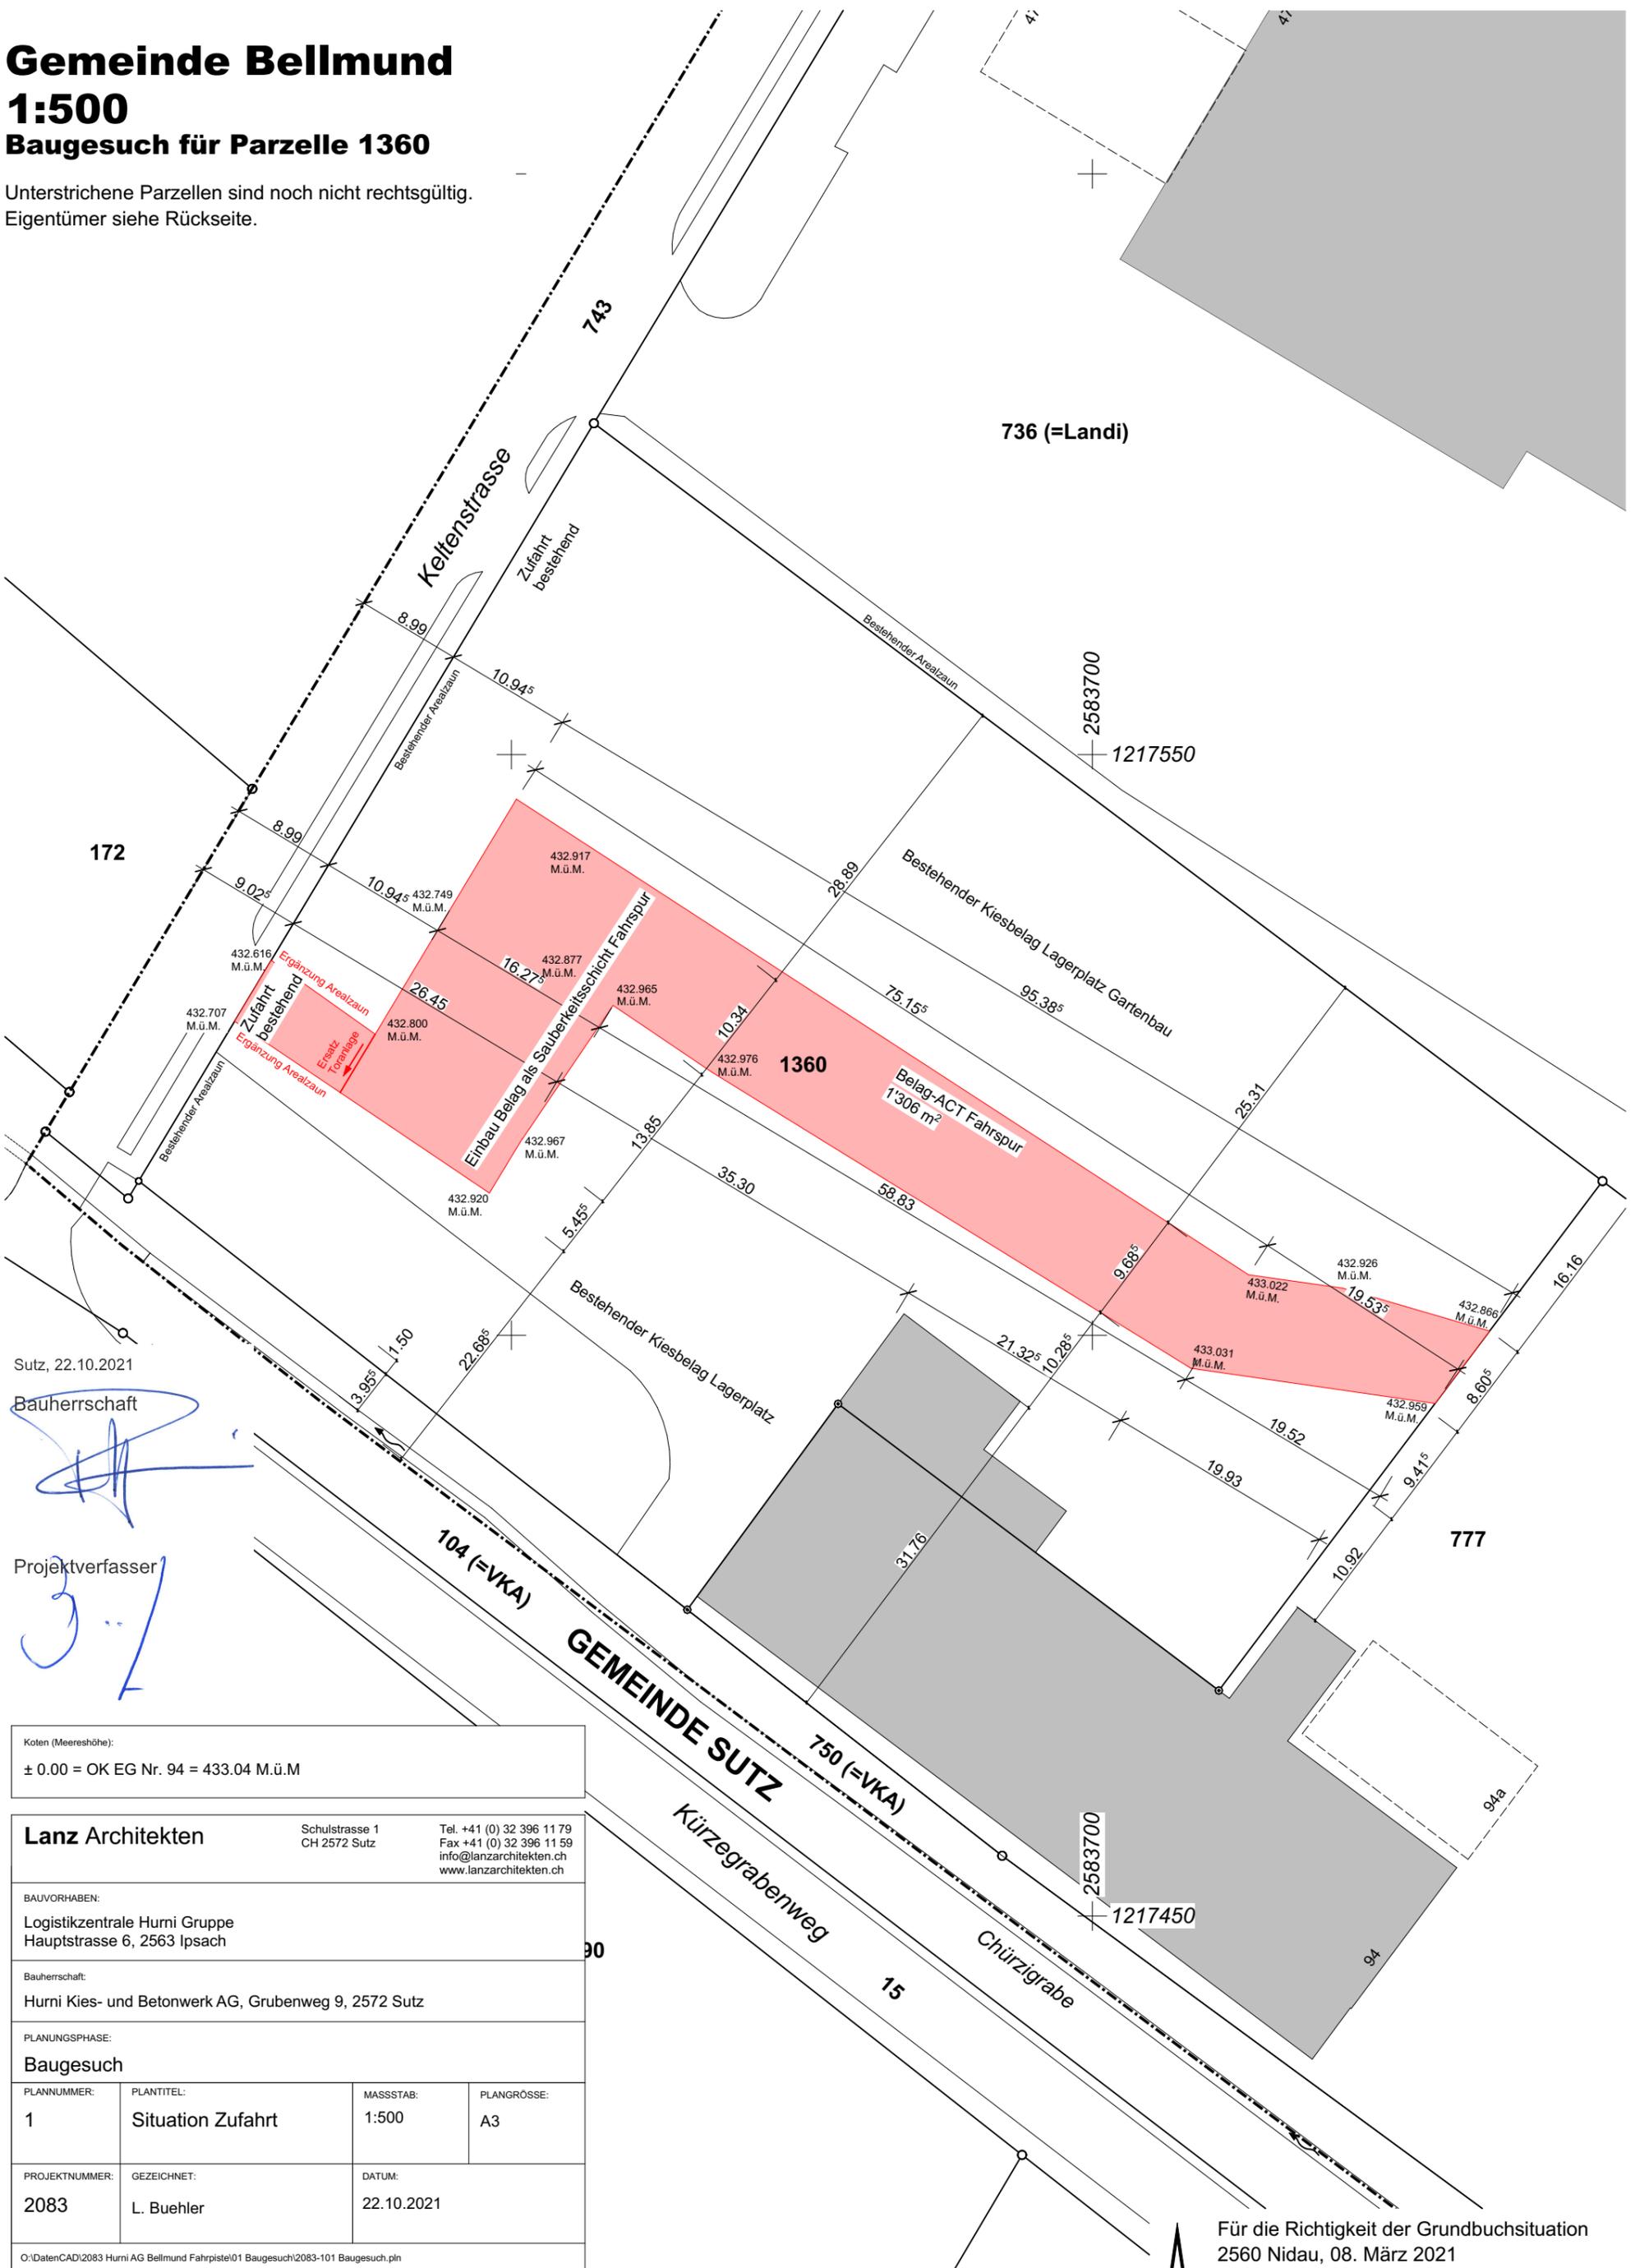

Sutz, 22.10.2021

Bauherrschaft

Projektverfasser

Koten (Meereshöhe):
± 0.00 = OK EG Nr. 94 = 433.04 M.ü.M.

Lanz Architekten

Schulstrasse 1
CH 2572 Sutz

Tel. +41 (0) 32 396 11 79
Fax +41 (0) 32 396 11 59
info@lanzarchitekten.ch
www.lanzarchitekten.ch

BAUVORHABEN:
Logistikzentrale Humi Gruppe
Hauptstrasse 6, 2563 Ipsach

Bauherrschaft:
Hurni Kies- und Betonwerk AG, Grubenweg 9, 2572 Sutz

PLANUNGSPHASE:
Baugesuch

PLANNUMMER: 1	PLANTITEL: Situation Zufahrt	MASSSTAB: 1:500	PLANGROSSE: A3
------------------	---------------------------------	--------------------	-------------------

PROJEKTNUMMER: 2083	GEZEICHNET: L. Buehler	DATUM: 22.10.2021
------------------------	---------------------------	----------------------

O:\Daten\CAD\2083 Hurni\AG Bellmund Fahrpiste\01 Baugesuch\2083-101 Baugesuch.pln

Daten aus der amtlichen Vermessung und Baulinien haben entsprechende Toleranzen. Müssen bei Projektierungen Abstände (z.B. Grenz-, Gebäude-, Strassenabstände, etc.) im cm-/dm-Bereich ausgenützt werden, so ist auf jeden Fall vorgängig im Feld zu messen, die Aktualität und bei Baulinien auch die Übereinstimmung mit den rechtsgültigen Plänen (z.B. ÖREB-Kataster) zu prüfen.



Für die Richtigkeit der Grundbuchsituation
2560 Nidau, 08. März 2021

GeoplanTeam AG

Gemeindegeometer Andreas Kluser