

Mitwirkung


Strassen-Nr.	Kantonsstrasse Nr. 235	Projekt-Nr.	42500989.31
Strassenzug	Bellmund - Hermrigen	Plan-Nr.	42500989.31_802
Gemeinde	Bellmund, Merzligen, Hermrigen	Format	297x1680
Projekt vom	12.05.2025	Revidiert	

Normalprofile 1:50, Blatt 2/4

Radwegverbindung Bellmund - Hermrigen
Abschnitt 2+3


Projektverfassende
Gruner AG
Industriestrasse 1
CH-3052 Zollikofen
T +41 31 544 24 24
zollikofen@gruner.ch

Normalprofil Haltestelle St. Niklaus
660.00

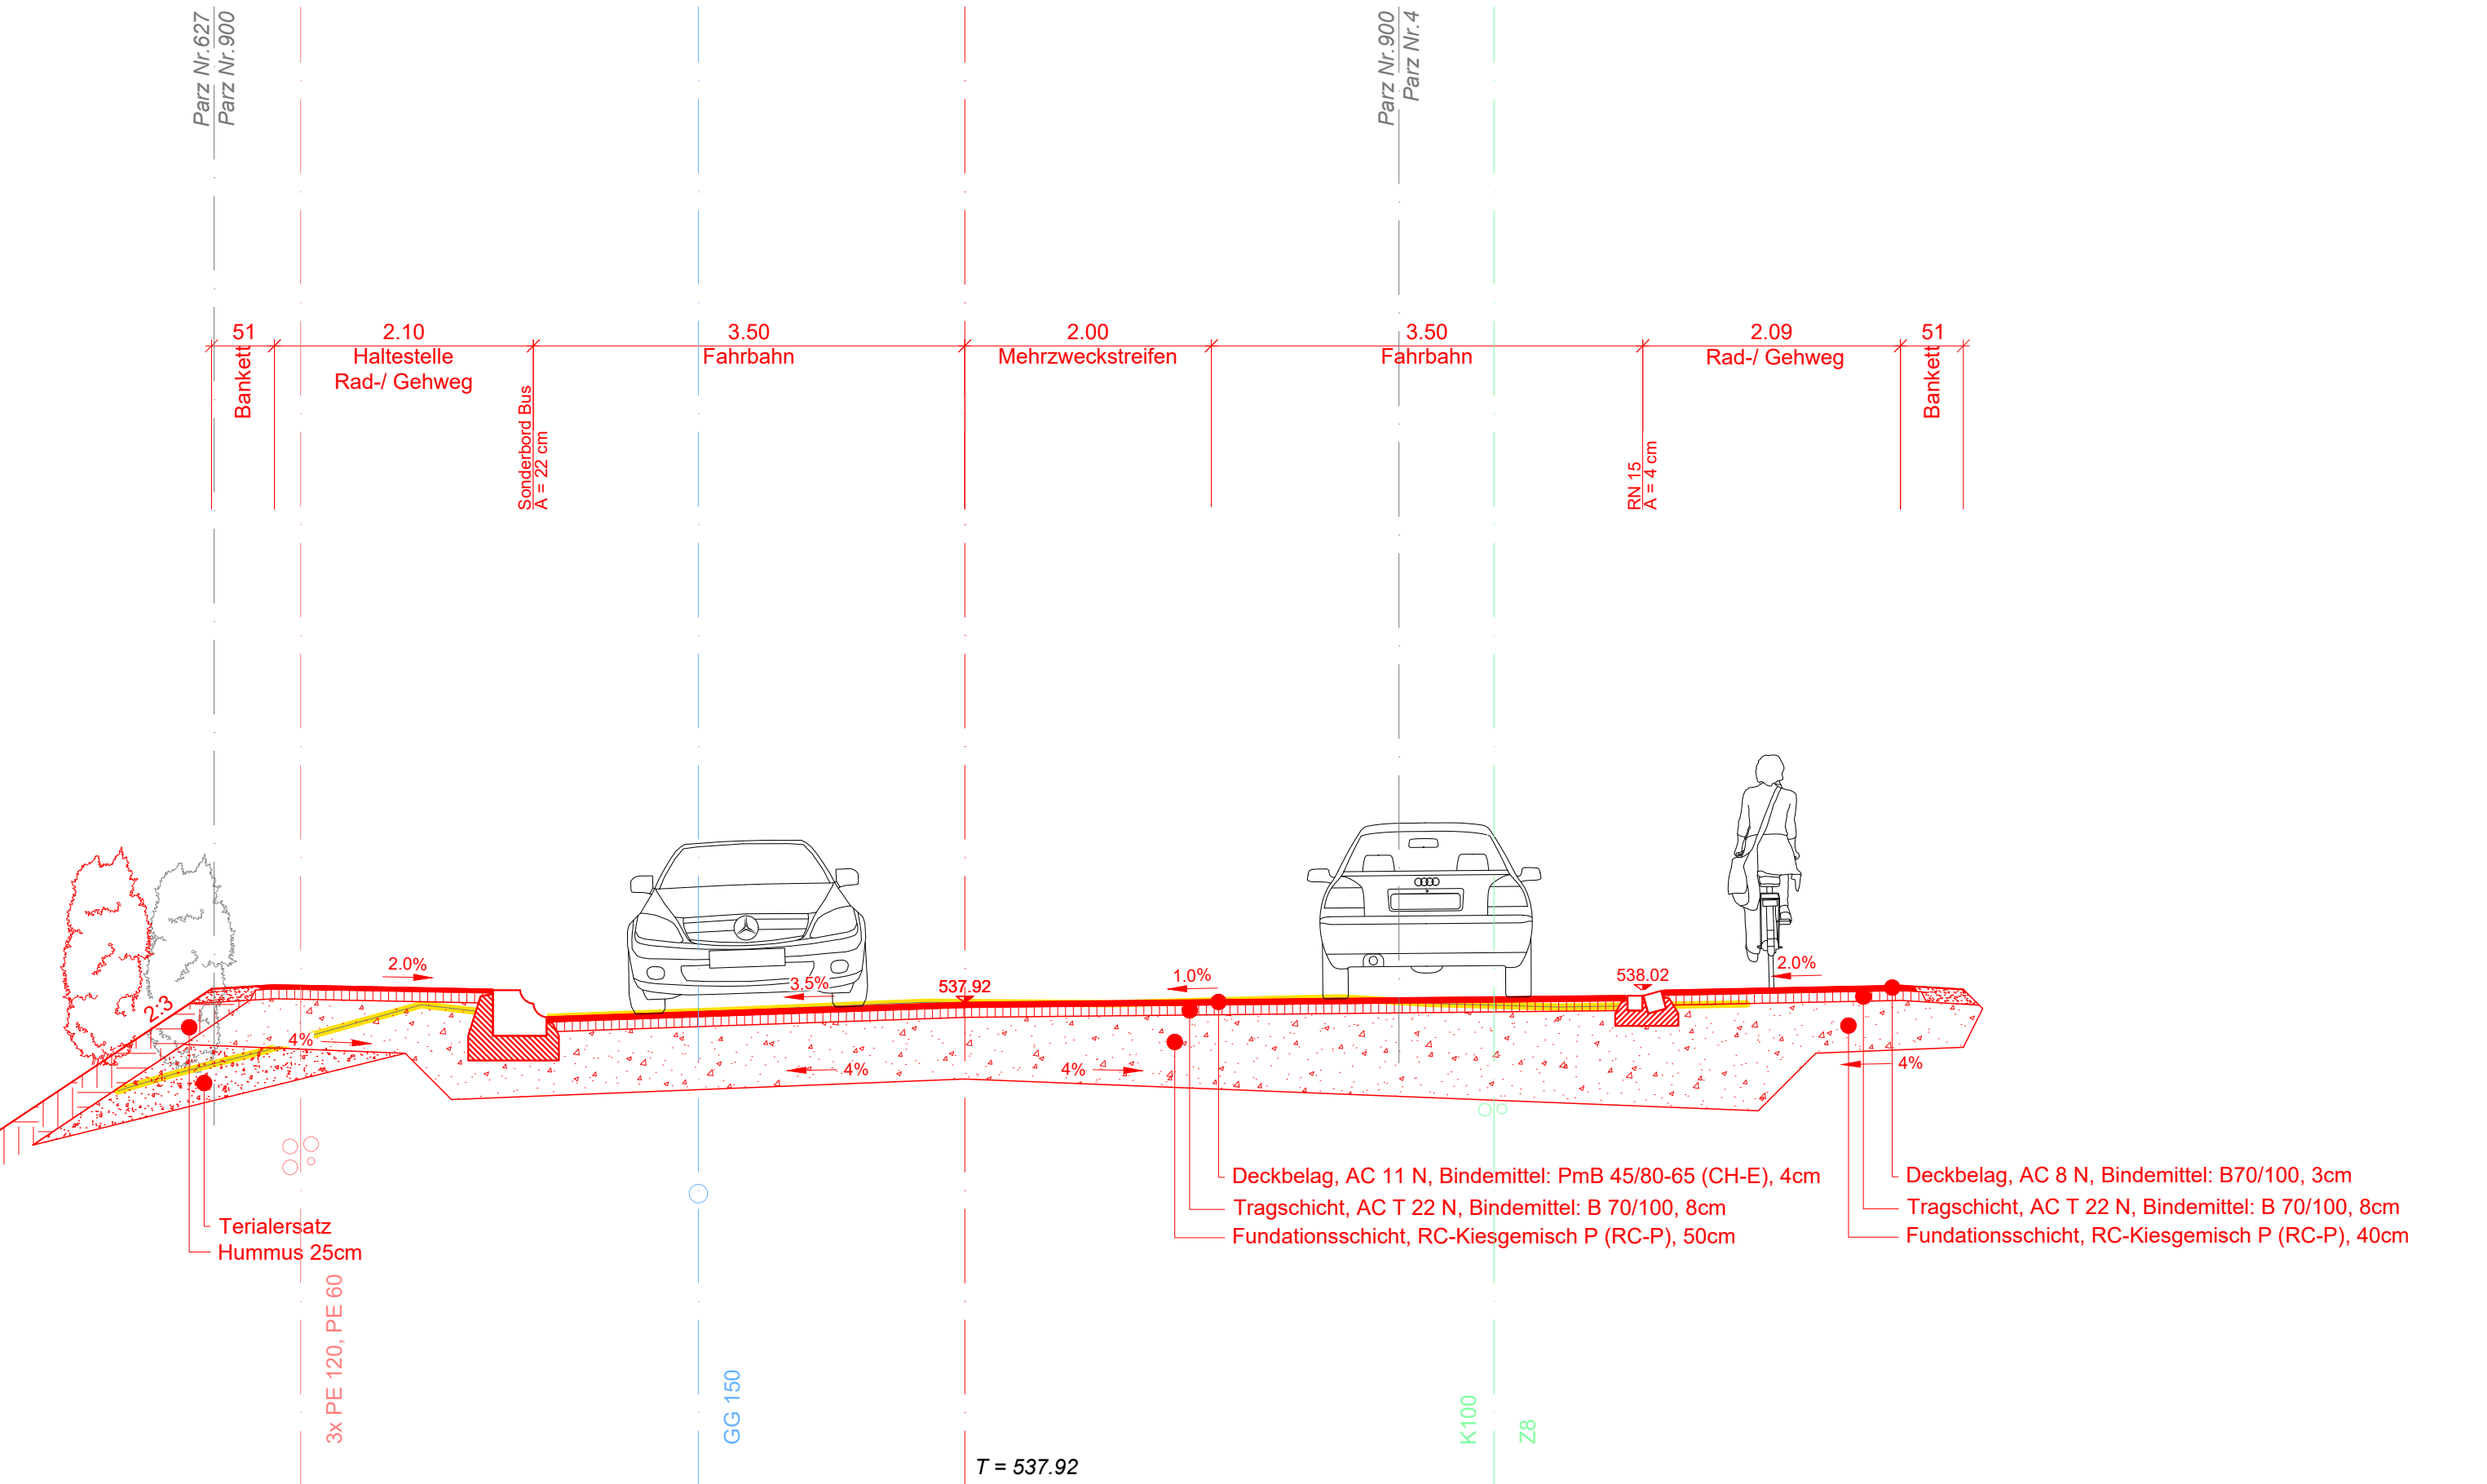


534.00 m ü. M.

Normalprofil Gesamtersatz St. Niklaus
810.00

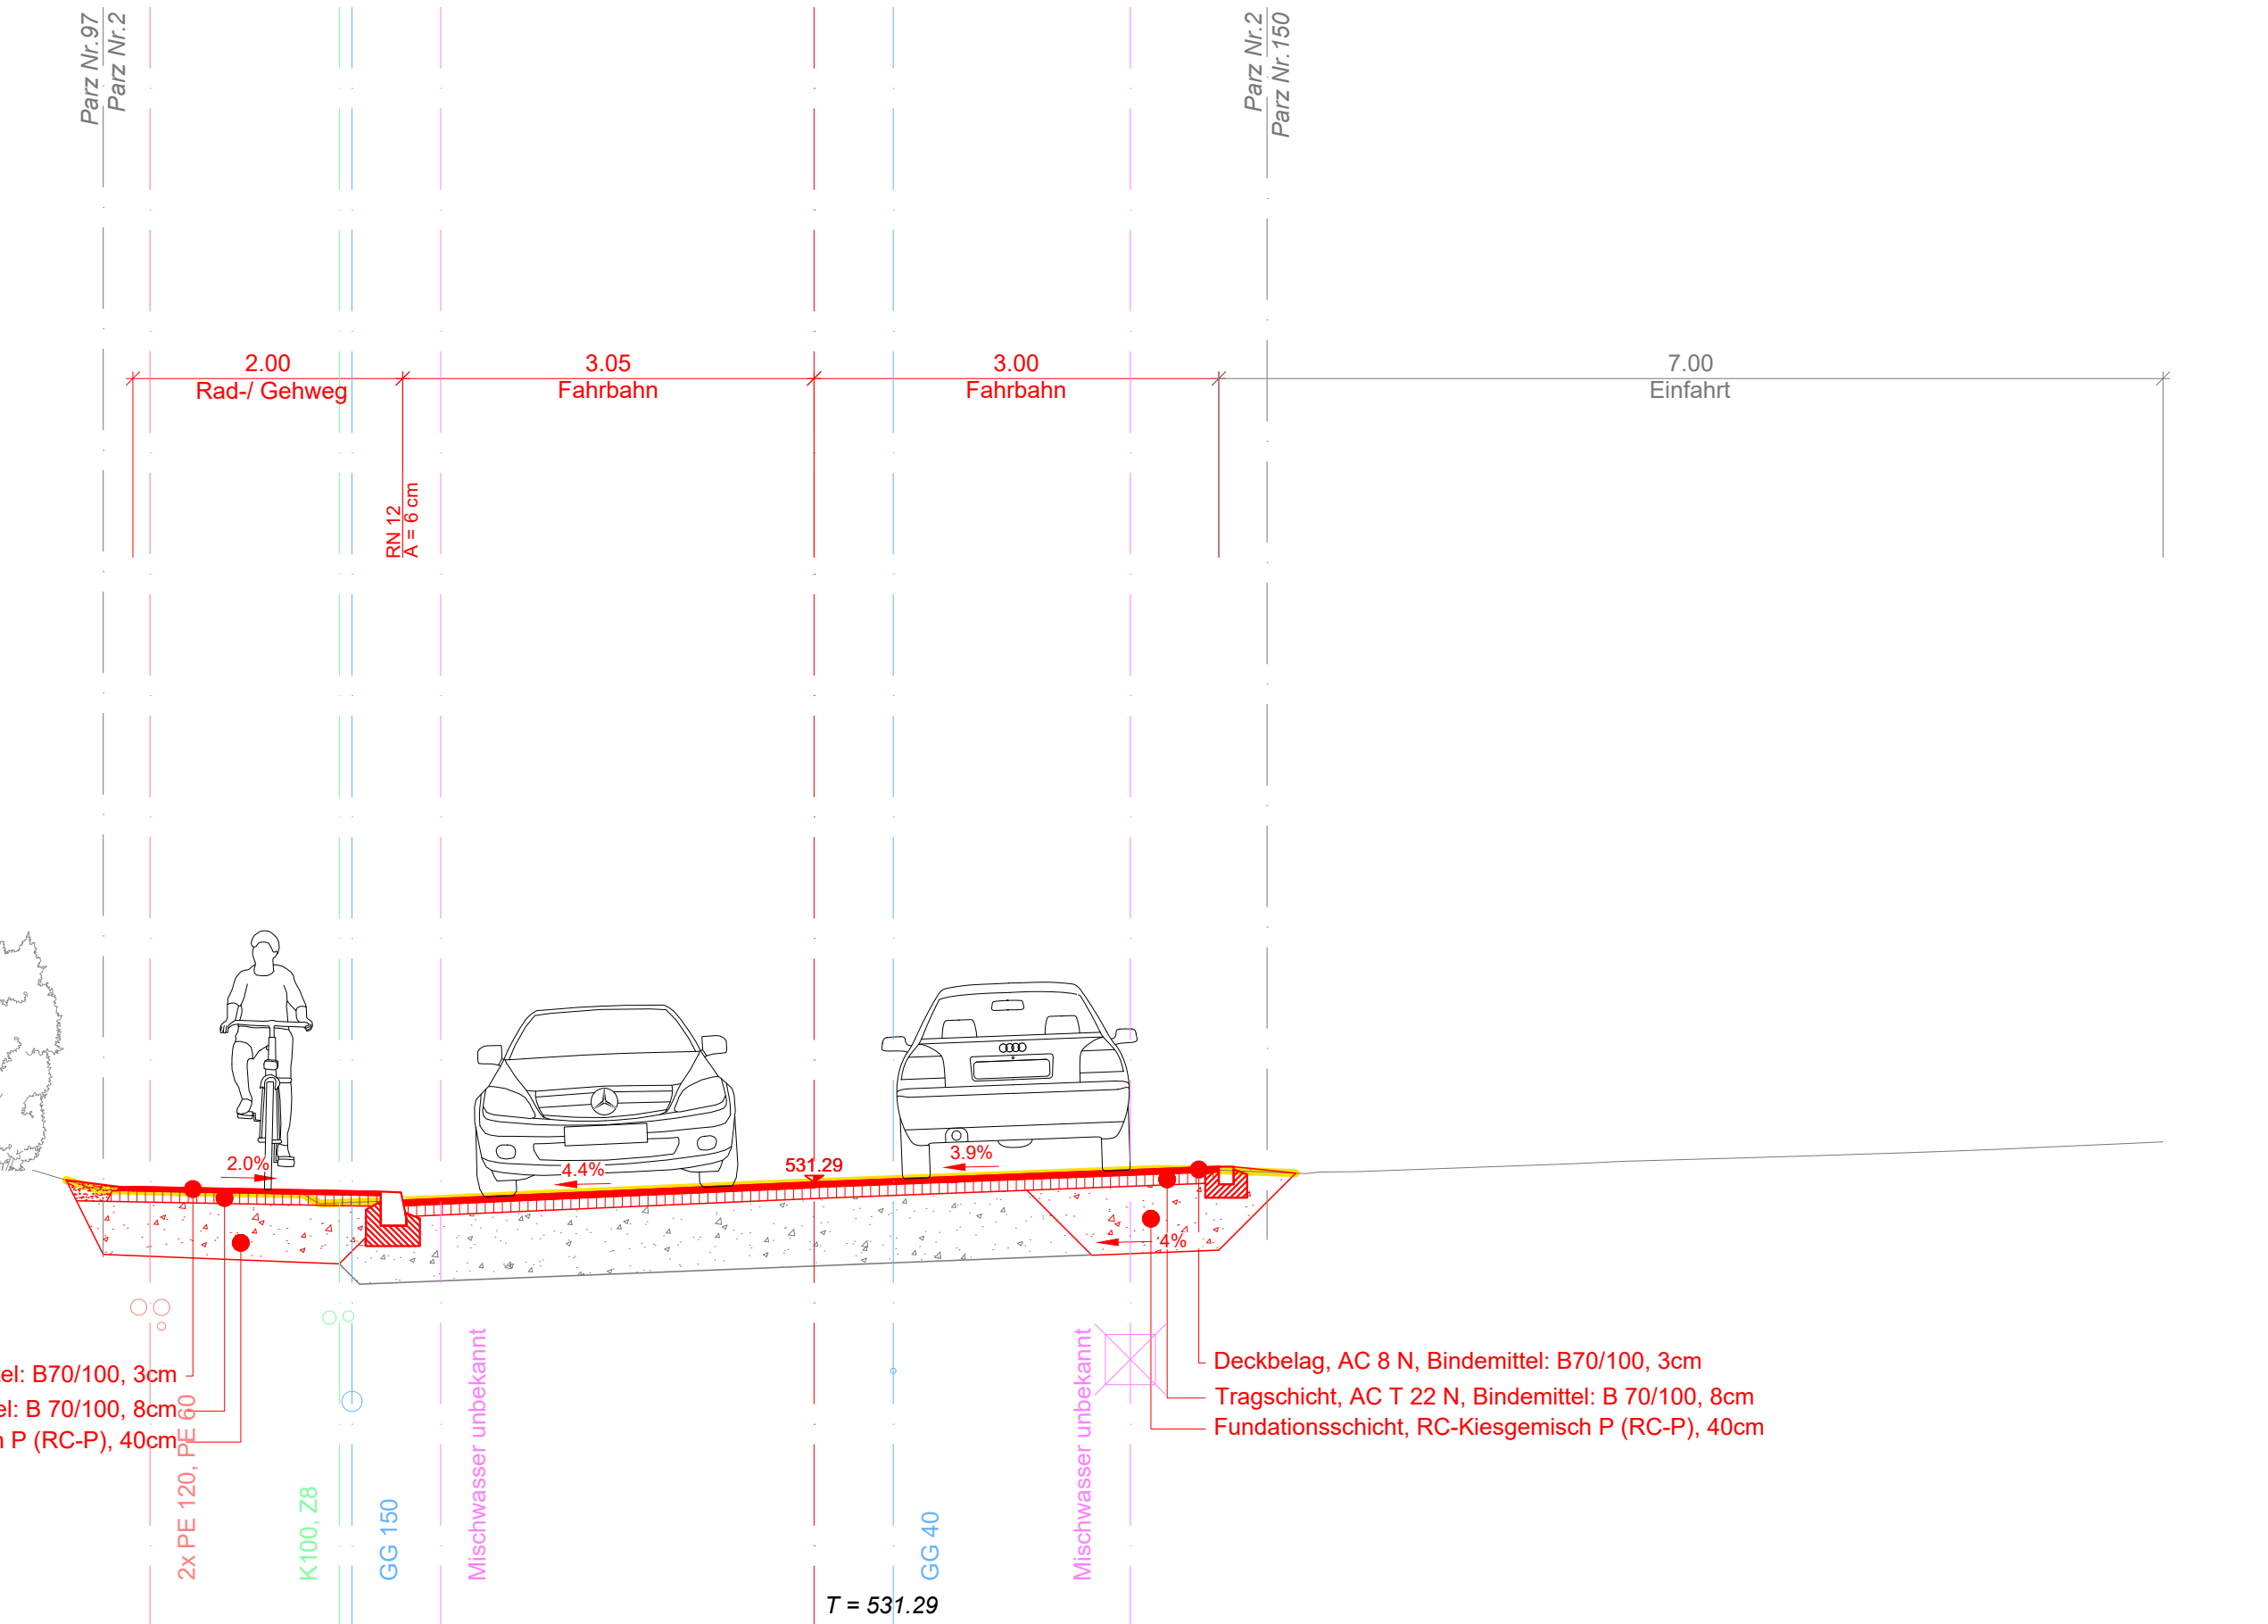

528.00 m ü. M.

Normalprofil Radweg abgesetzt St. Niklaus
970.00

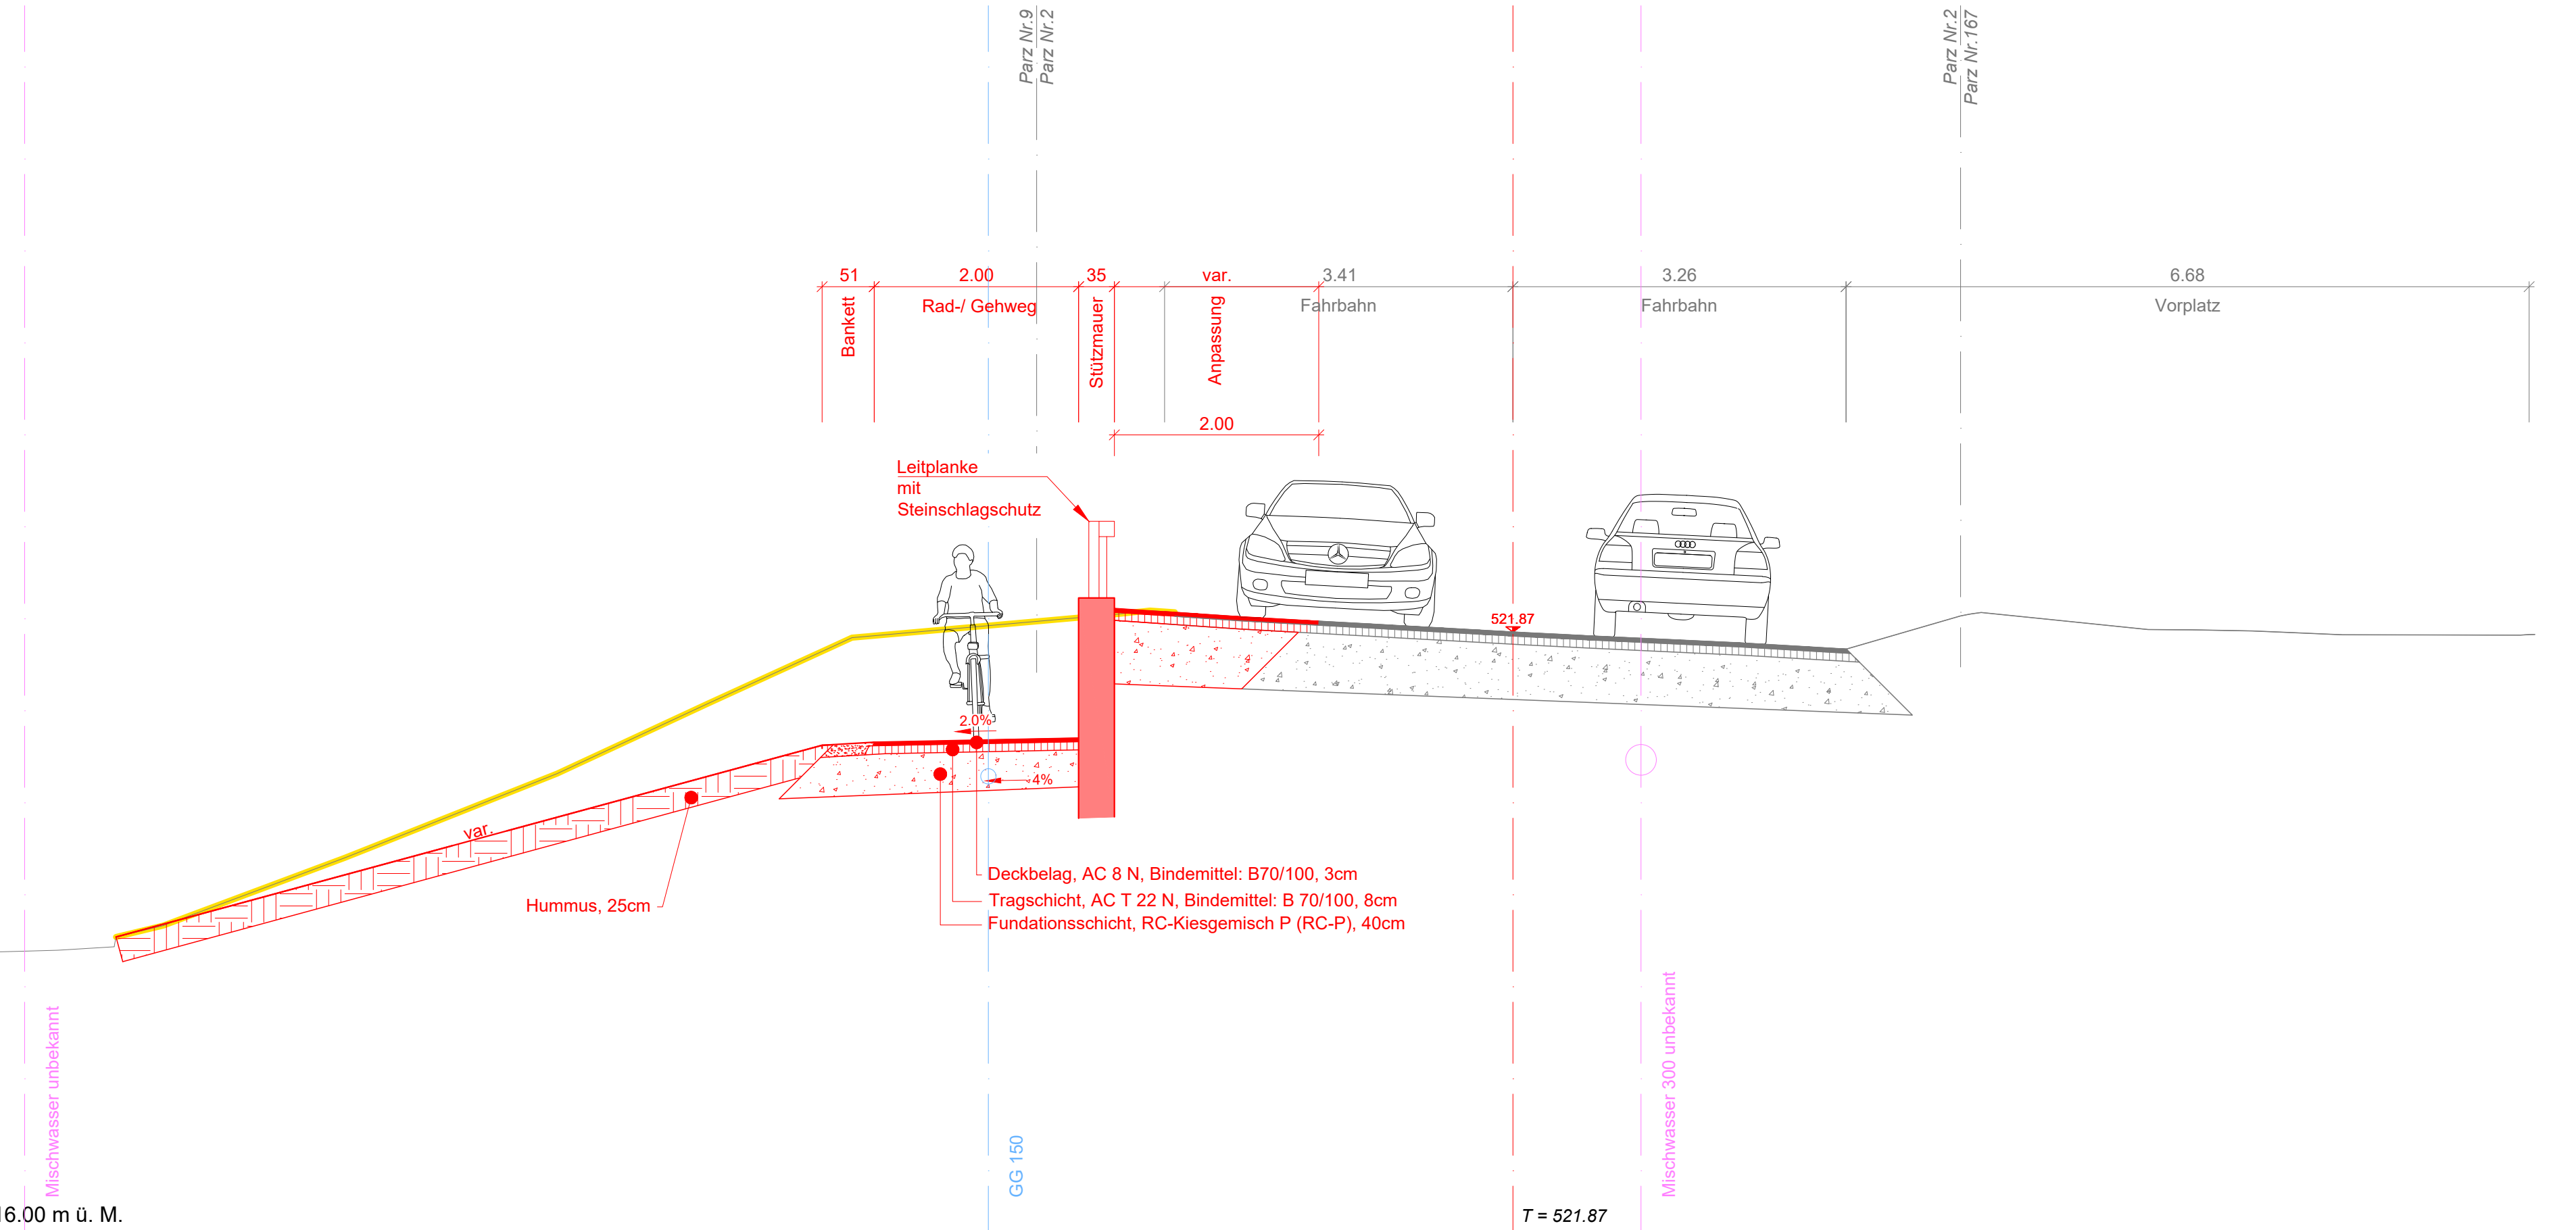

516.00 m ü. M.