

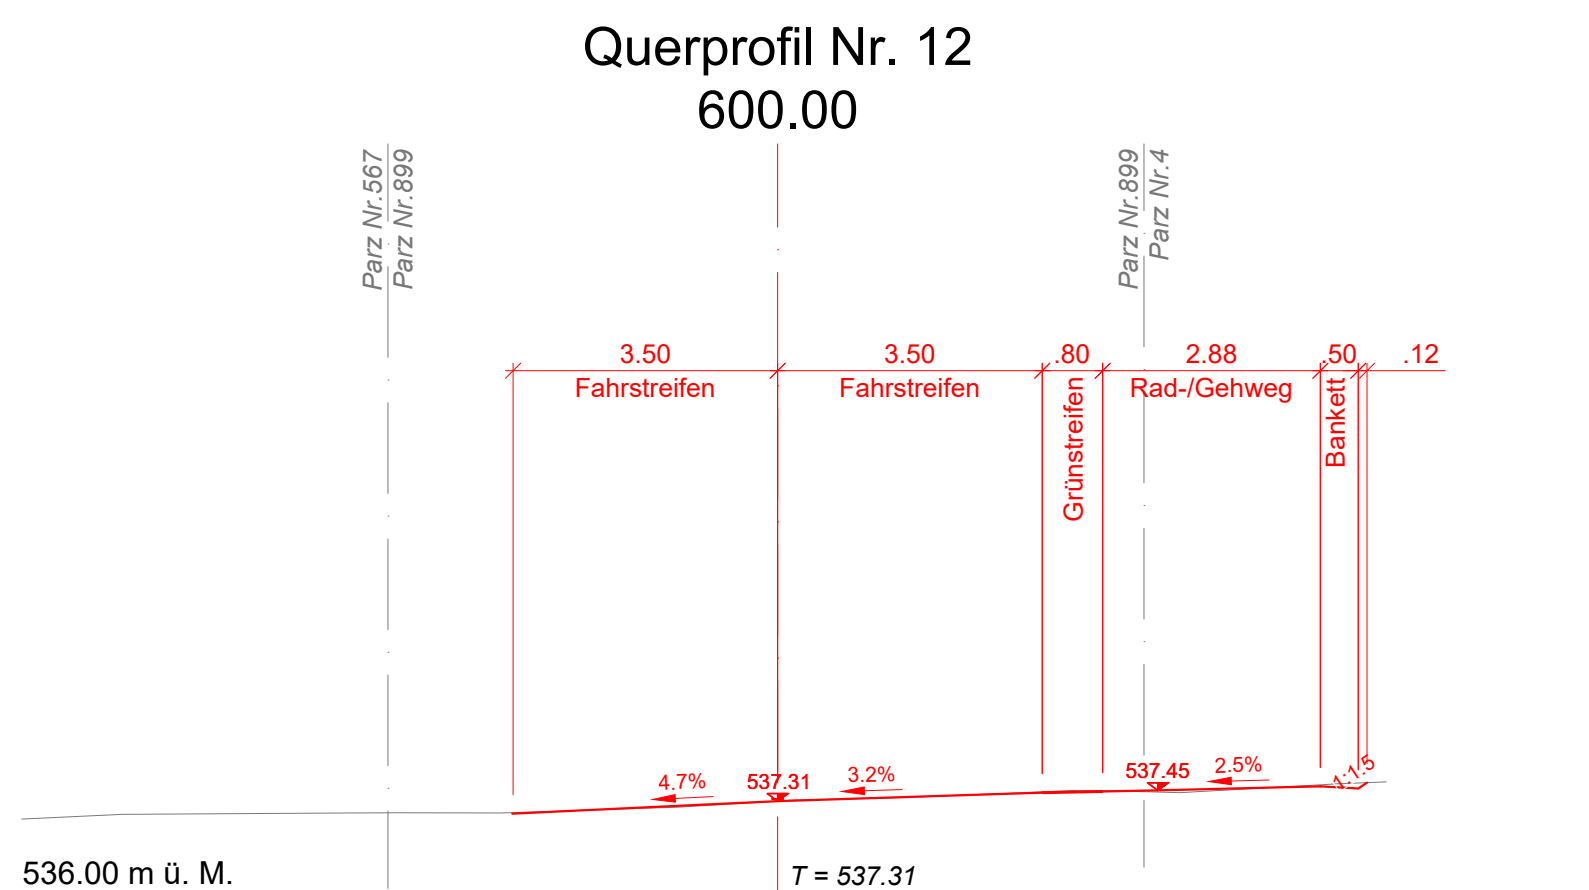
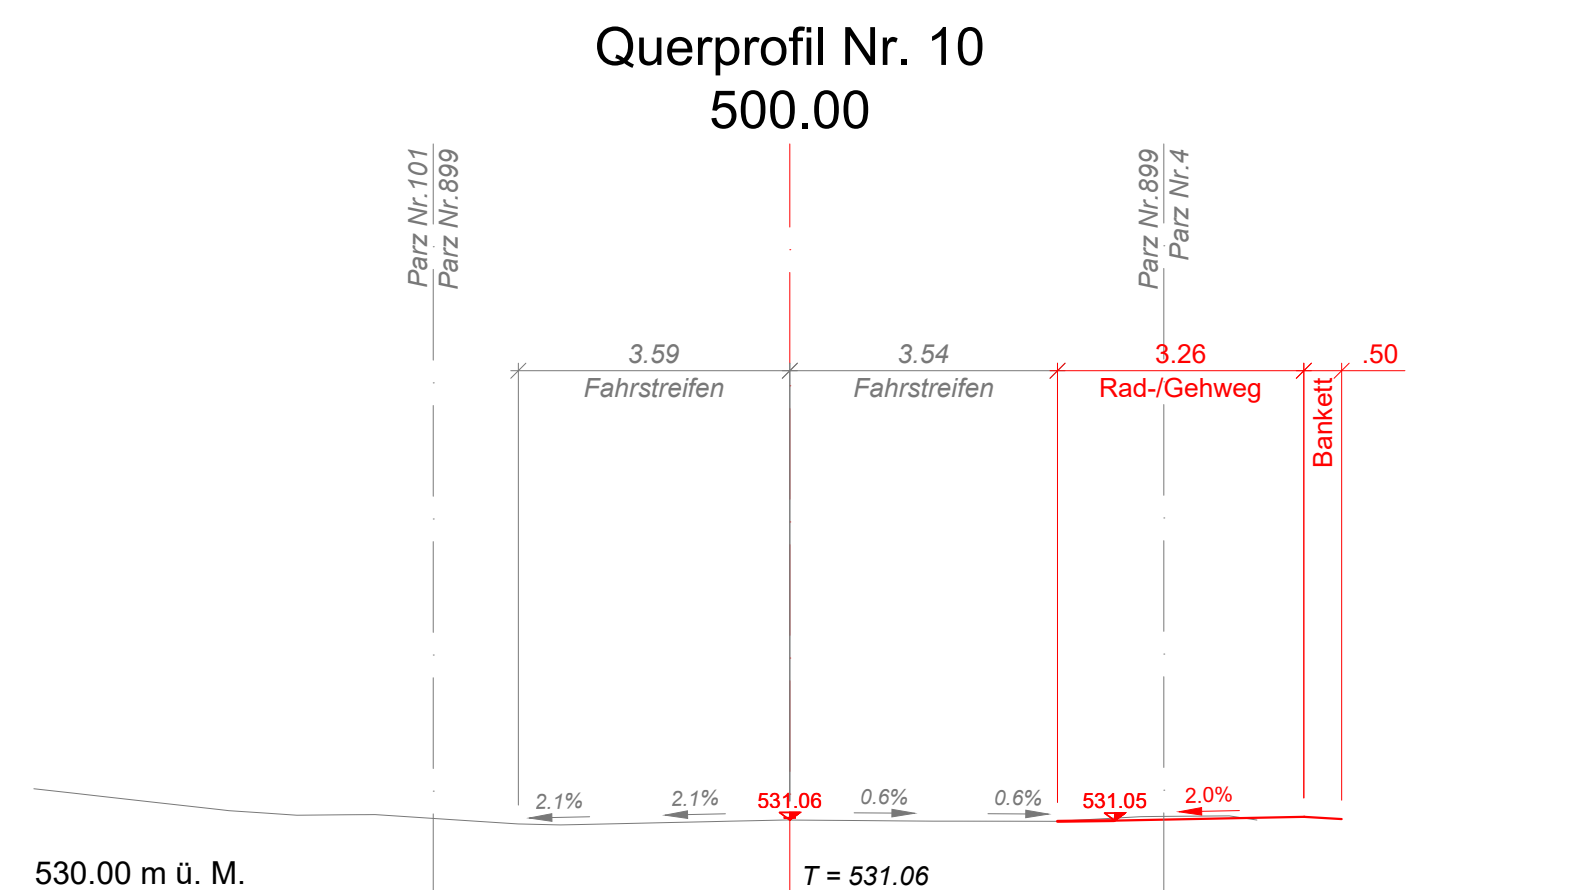
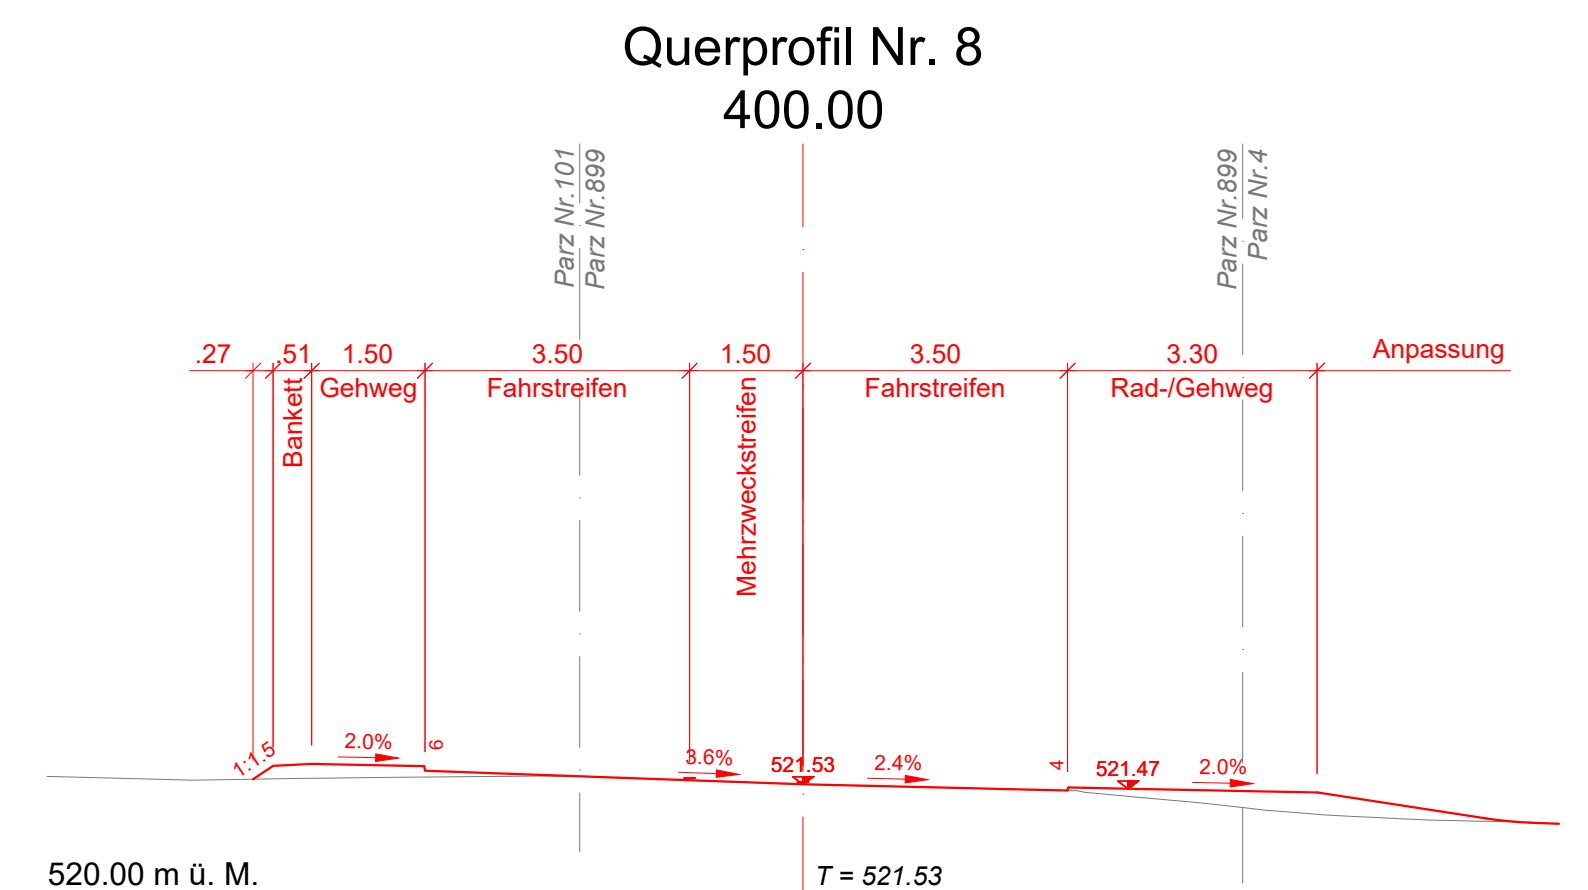
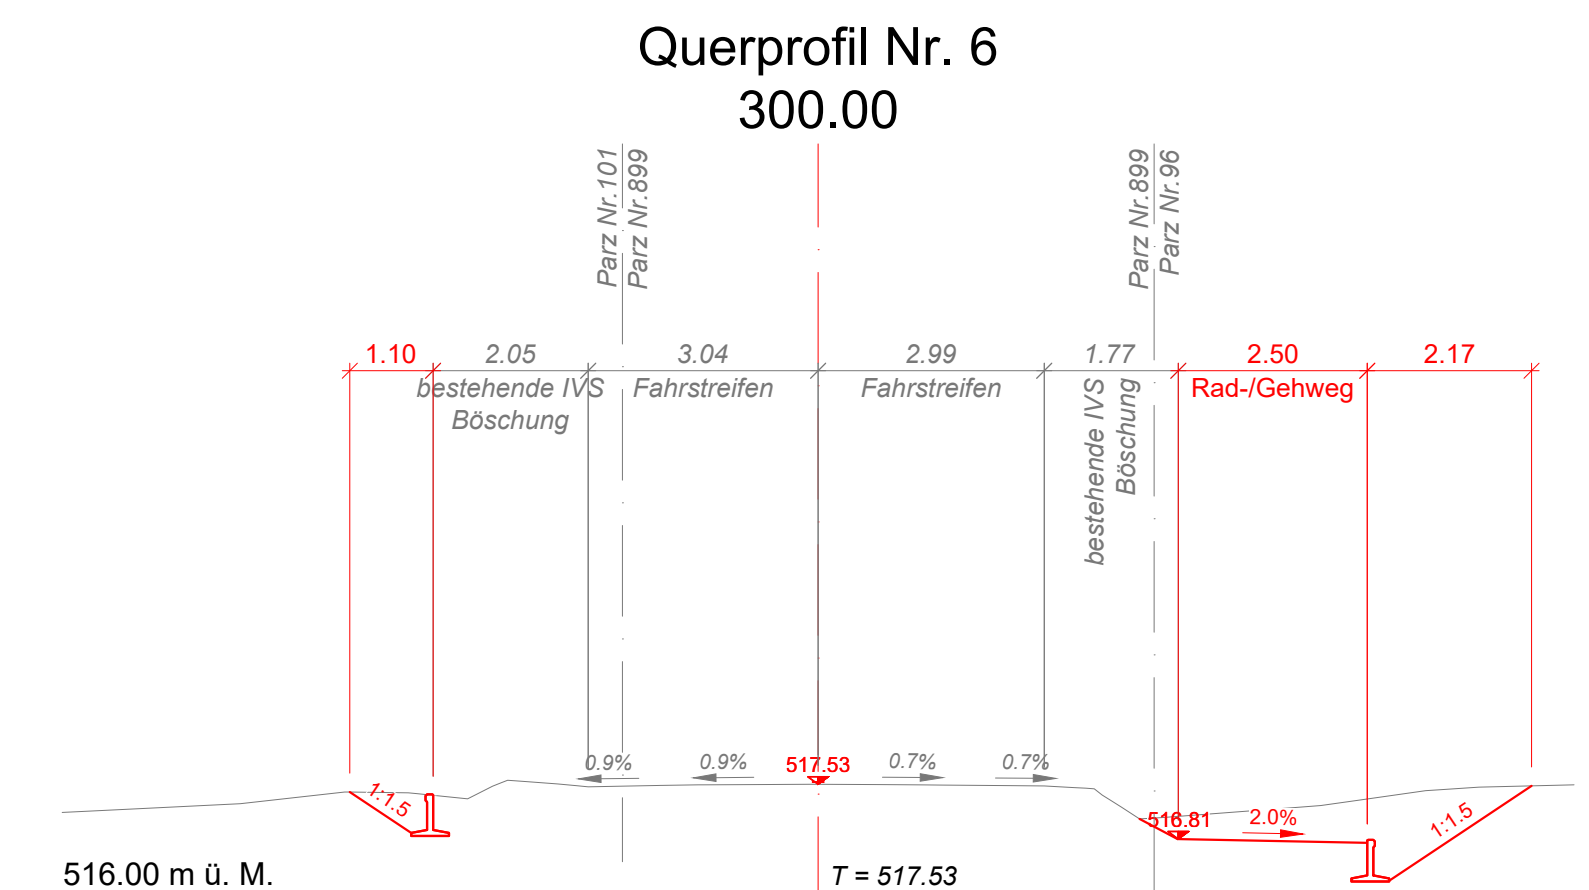
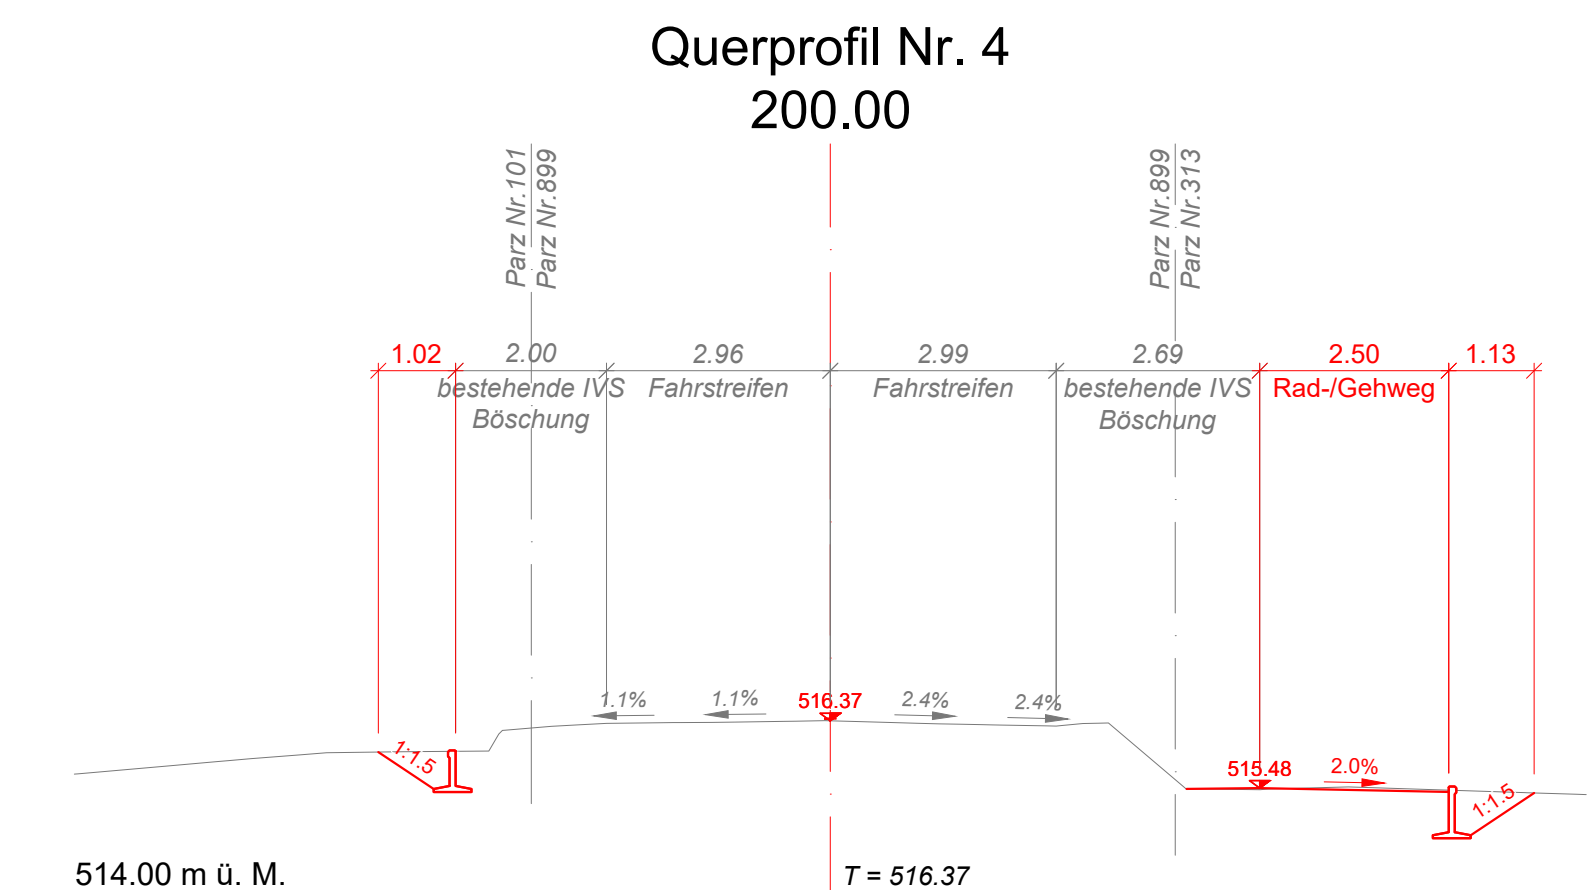
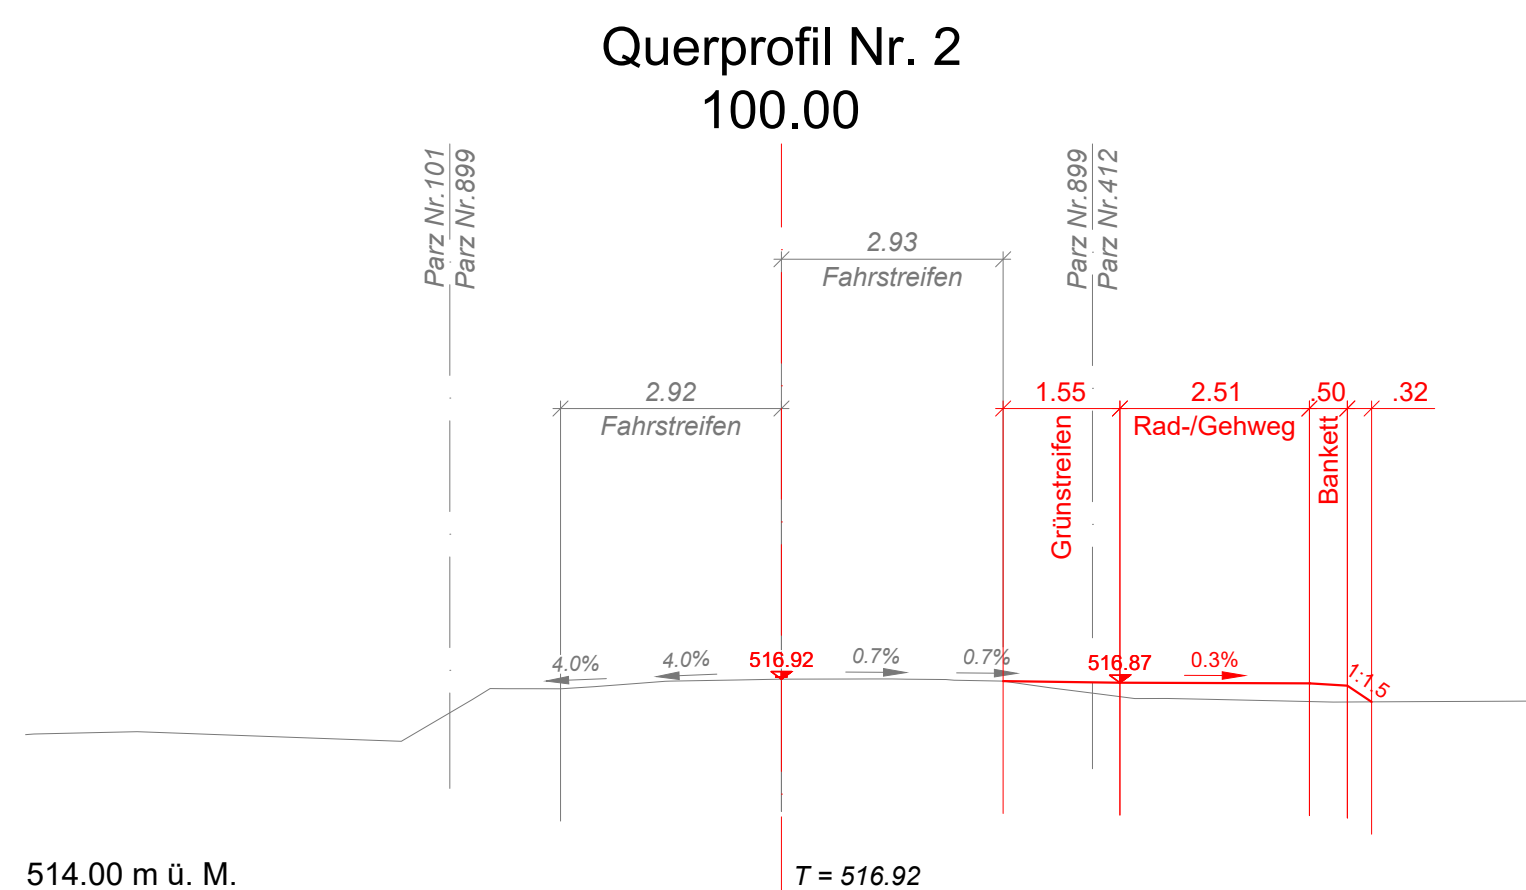
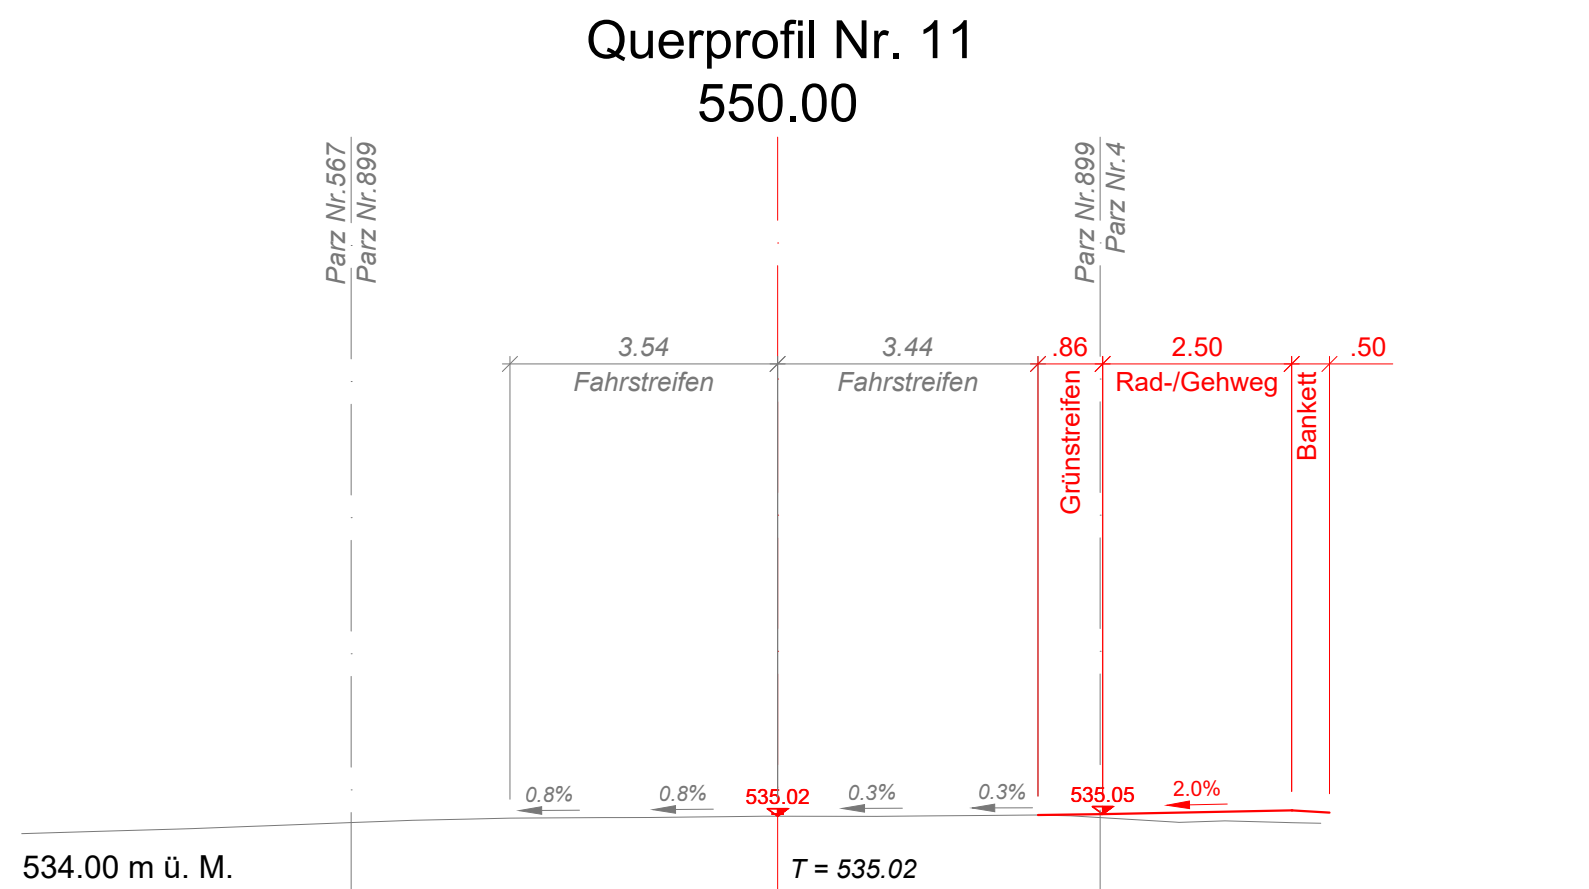
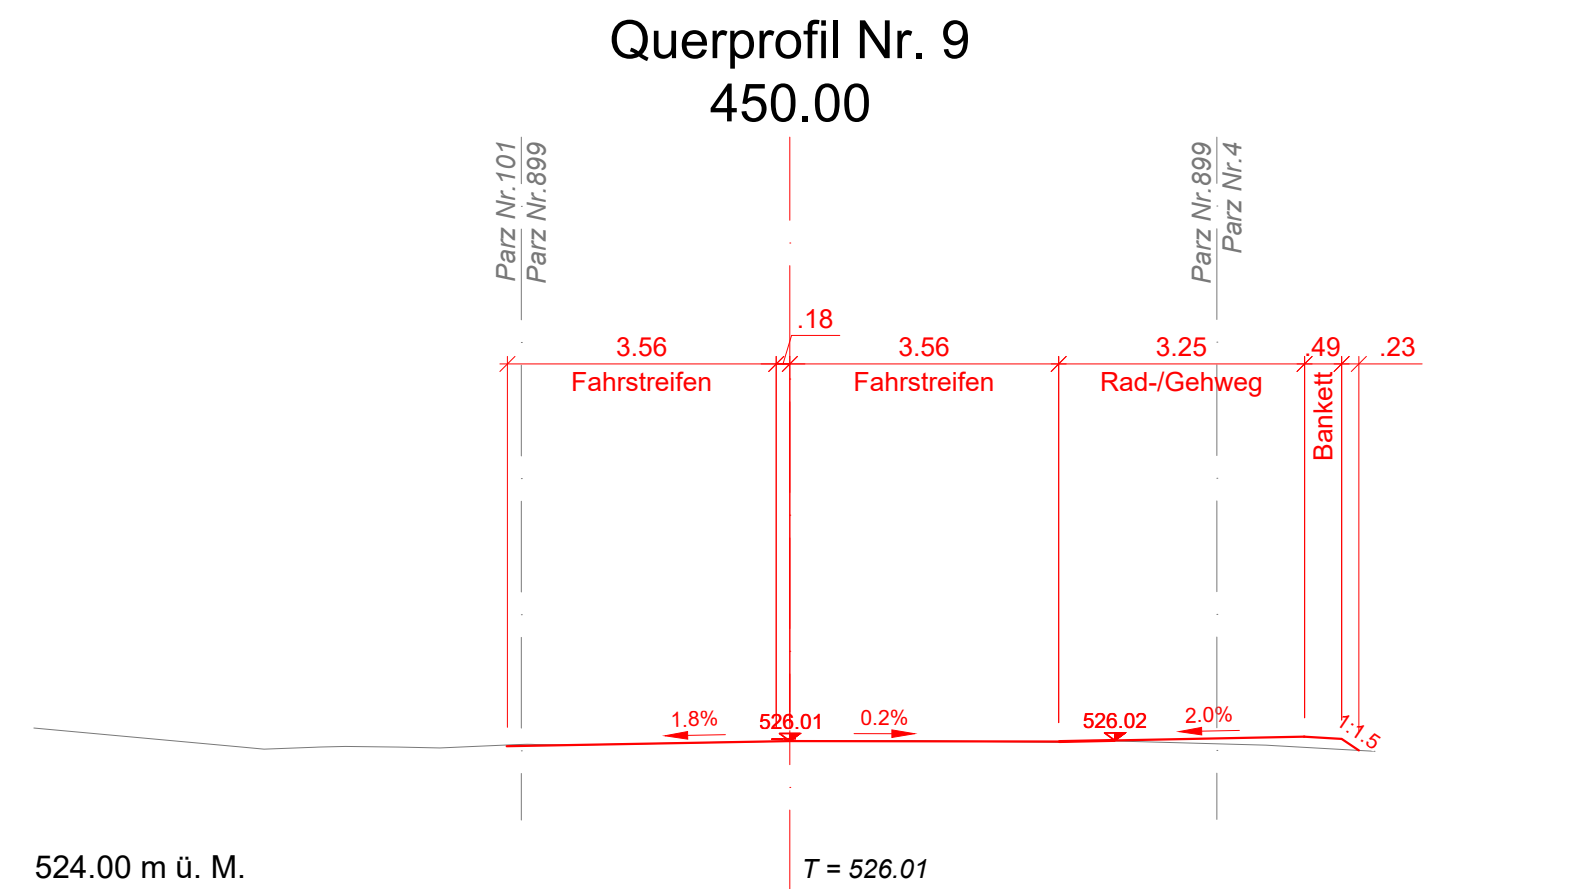
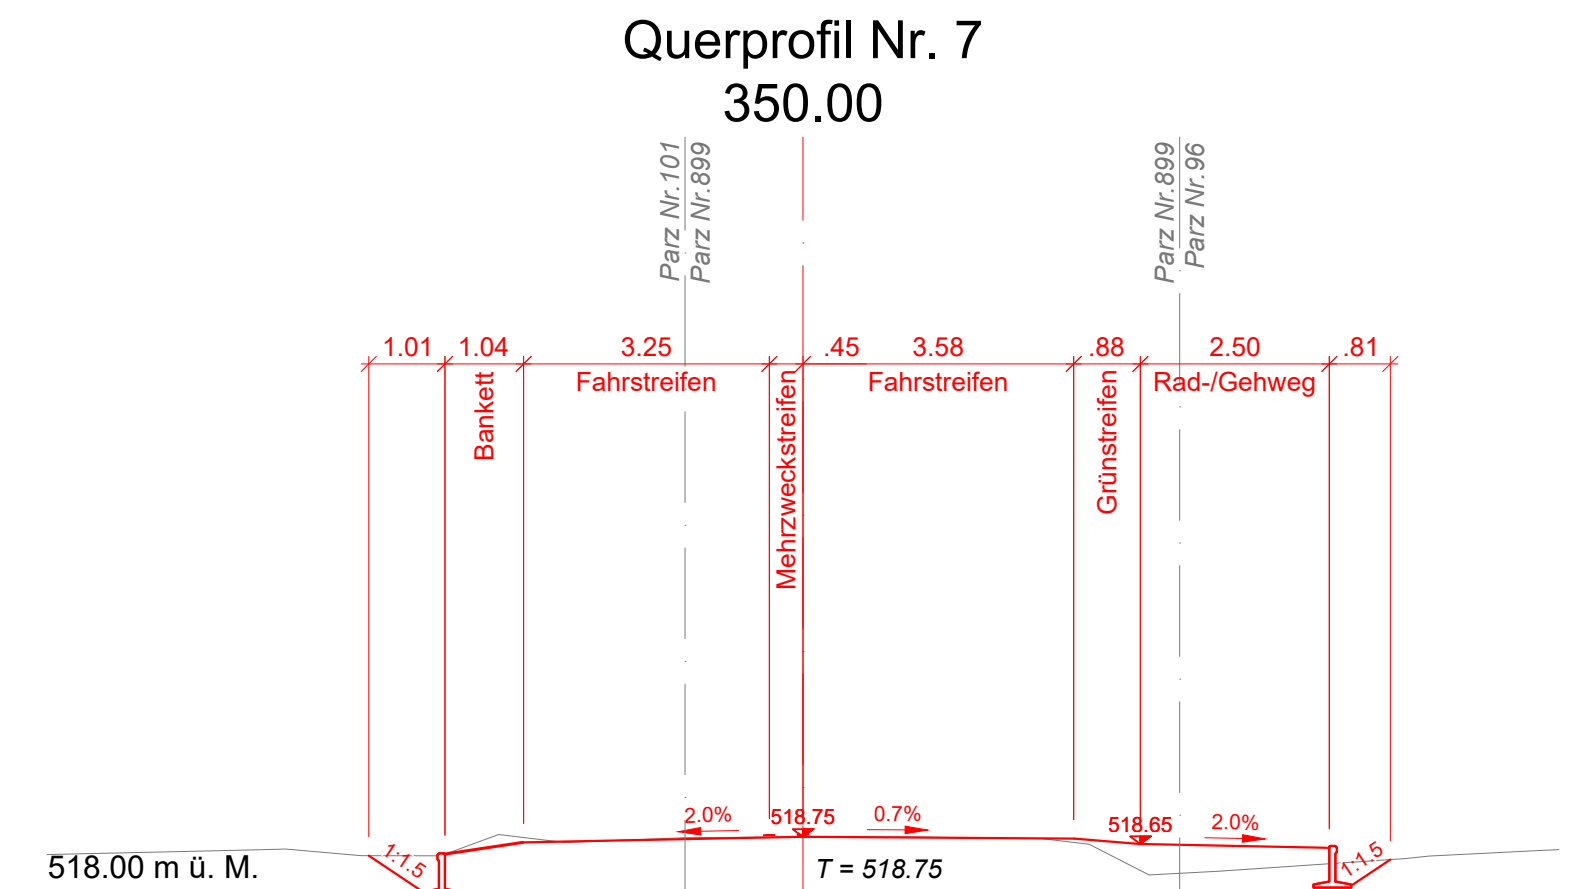
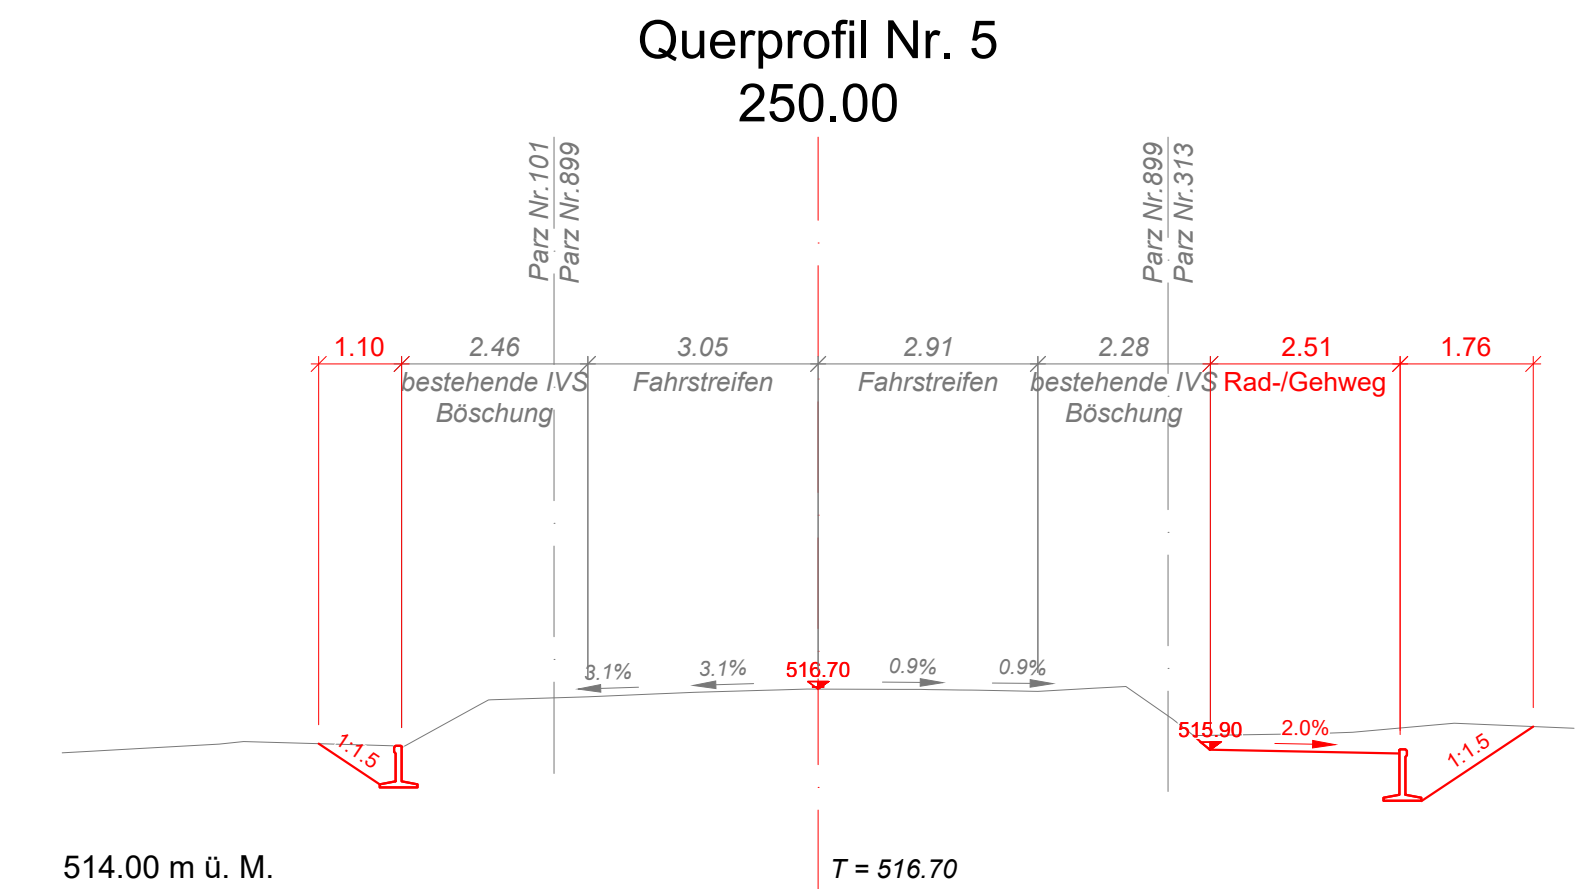


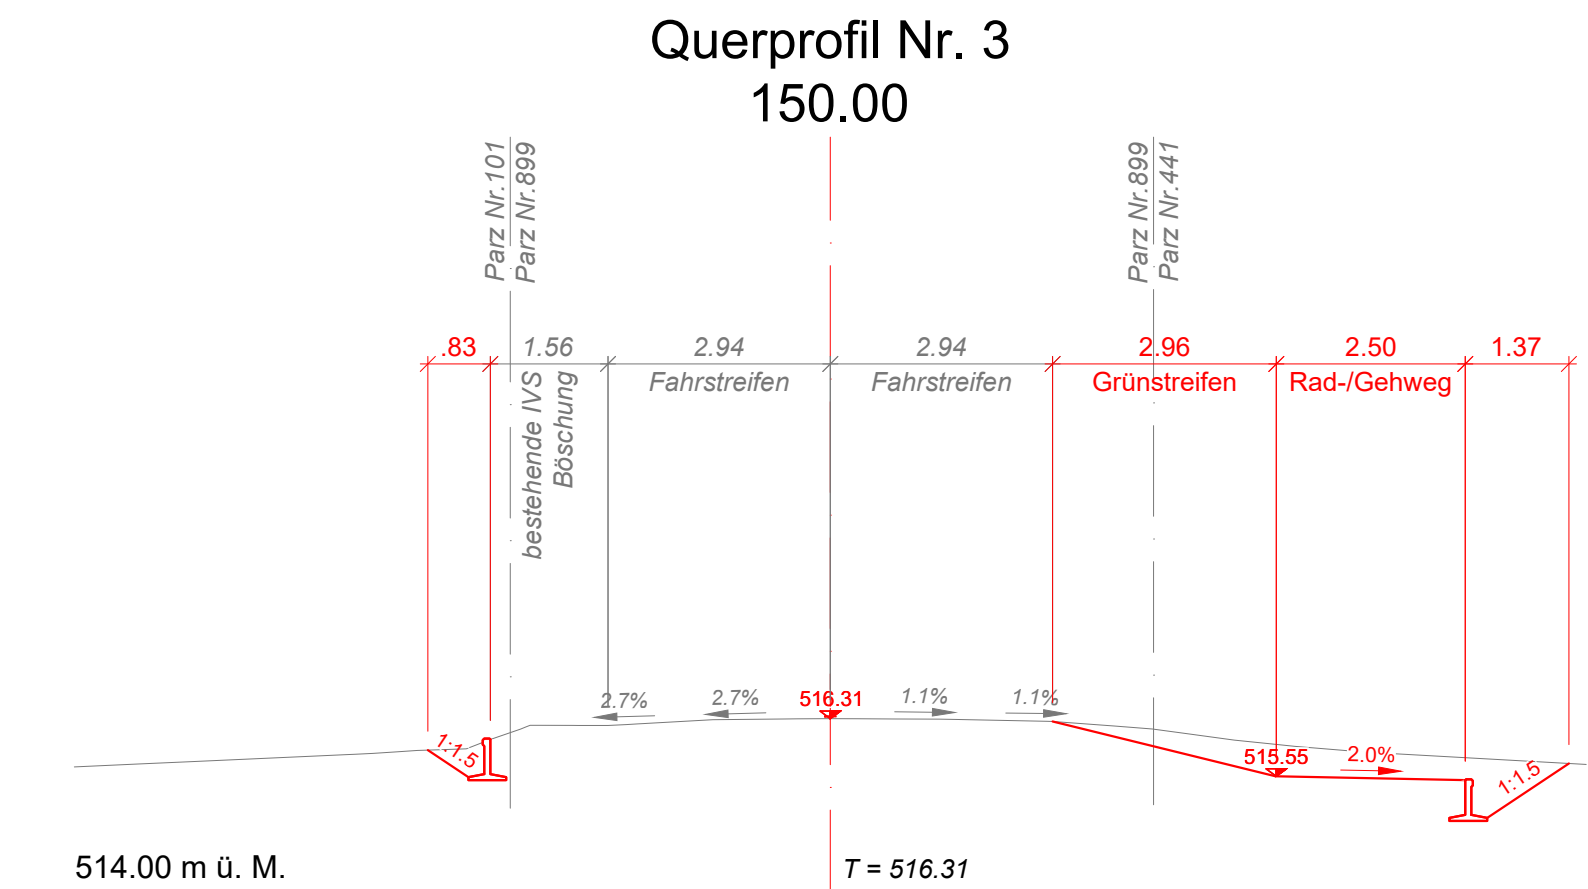

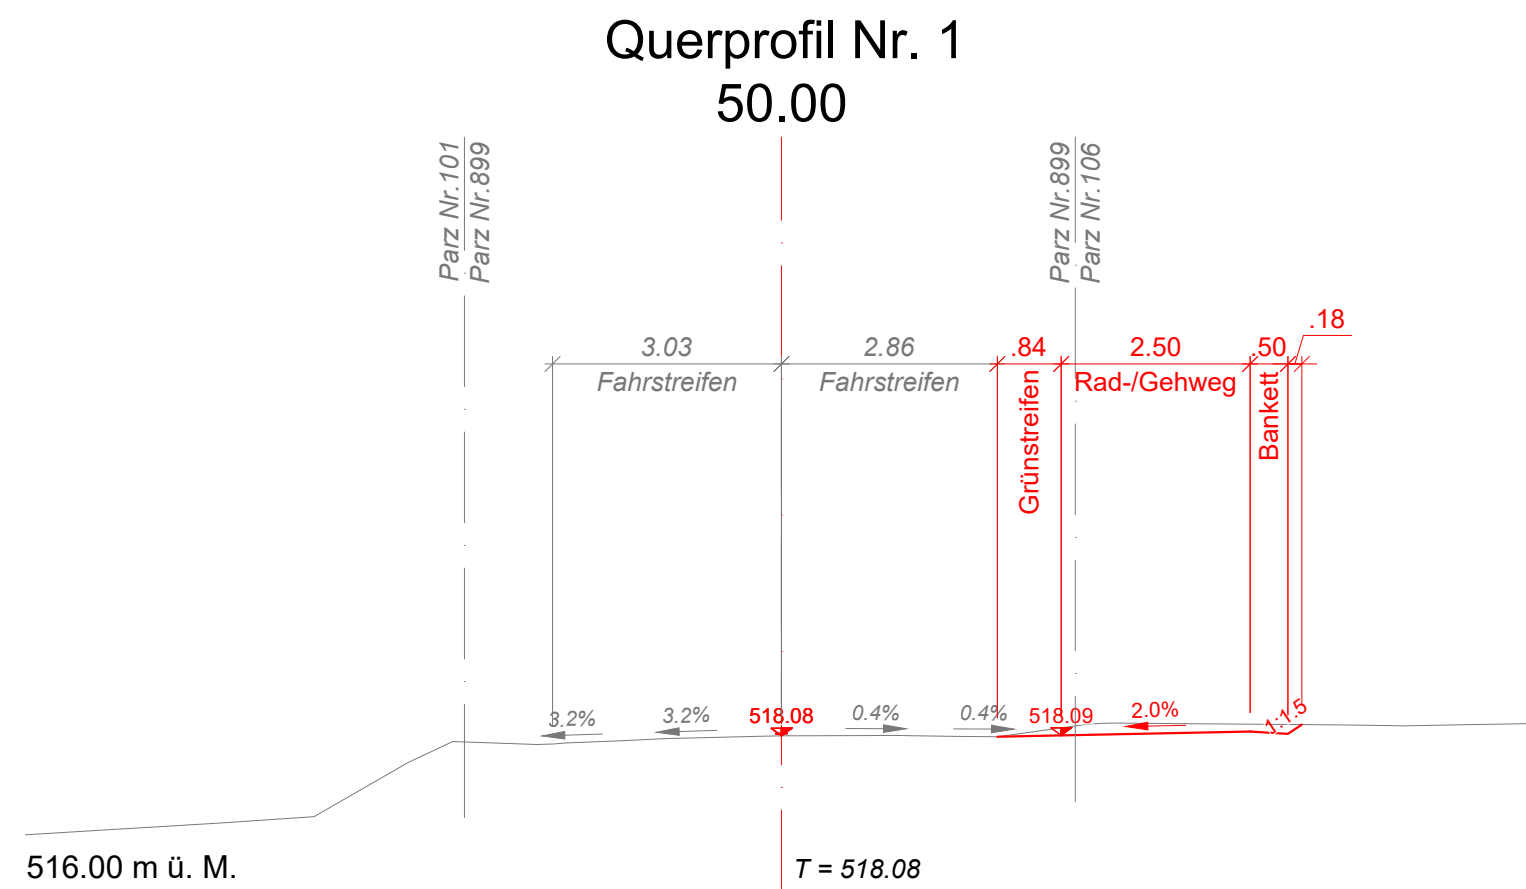

**Kanton Bern**  
Canton de Bern

Bau- und Verkehrsdirektion  
Tiefbauamt  
Oberingenieurkreis III

Mitwirkung

|              |                                |             |                 |
|--------------|--------------------------------|-------------|-----------------|
| Strassen-Nr. | Kantonsstrasse Nr. 235         | Projekt-Nr. | 42500989.31     |
| Strassenzug  | Bellmund - Hermrigen           | Plan-Nr.    | 42500989.31_701 |
| Gemeinde     | Bellmund, Merzligen, Hermrigen | Format      | 297x1680        |
| Projekt vom  | 12.05.2025                     | Revidiert   |                 |

Querprofile 1:200, Blatt 1/3

Radwegverbindung Bellmund - Hermrigen

Abschnitt 2+3

Projektverfassende

**Gruner AG**  
Industriestrasse 1  
CH-3052 Zollikofen  
T +41 31 544 24 24  
zollikofen@gruner.ch