



Querprofil Nr. 13
650.00

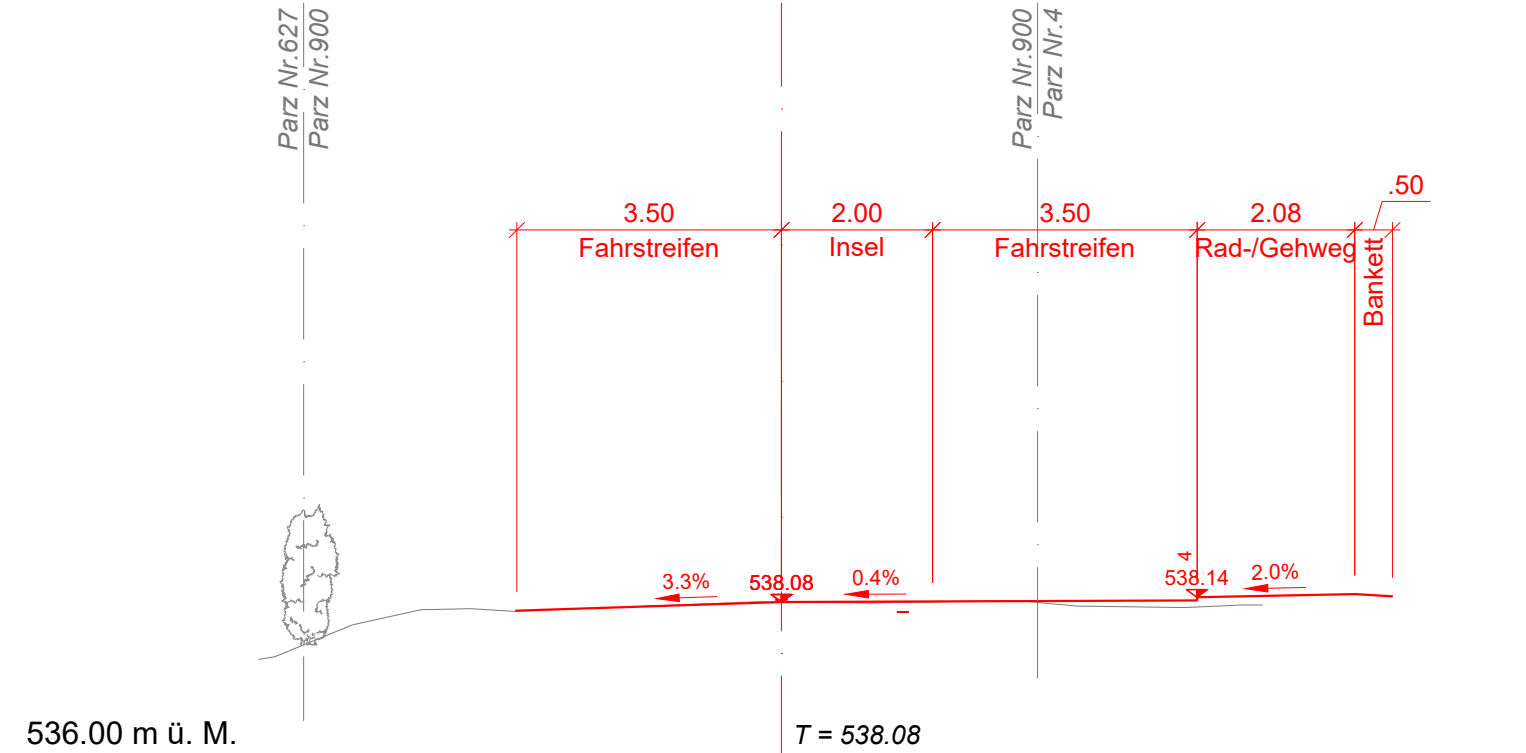


536.00 m ü. M. T = 538.08

Querprofil Nr. 14
700.00

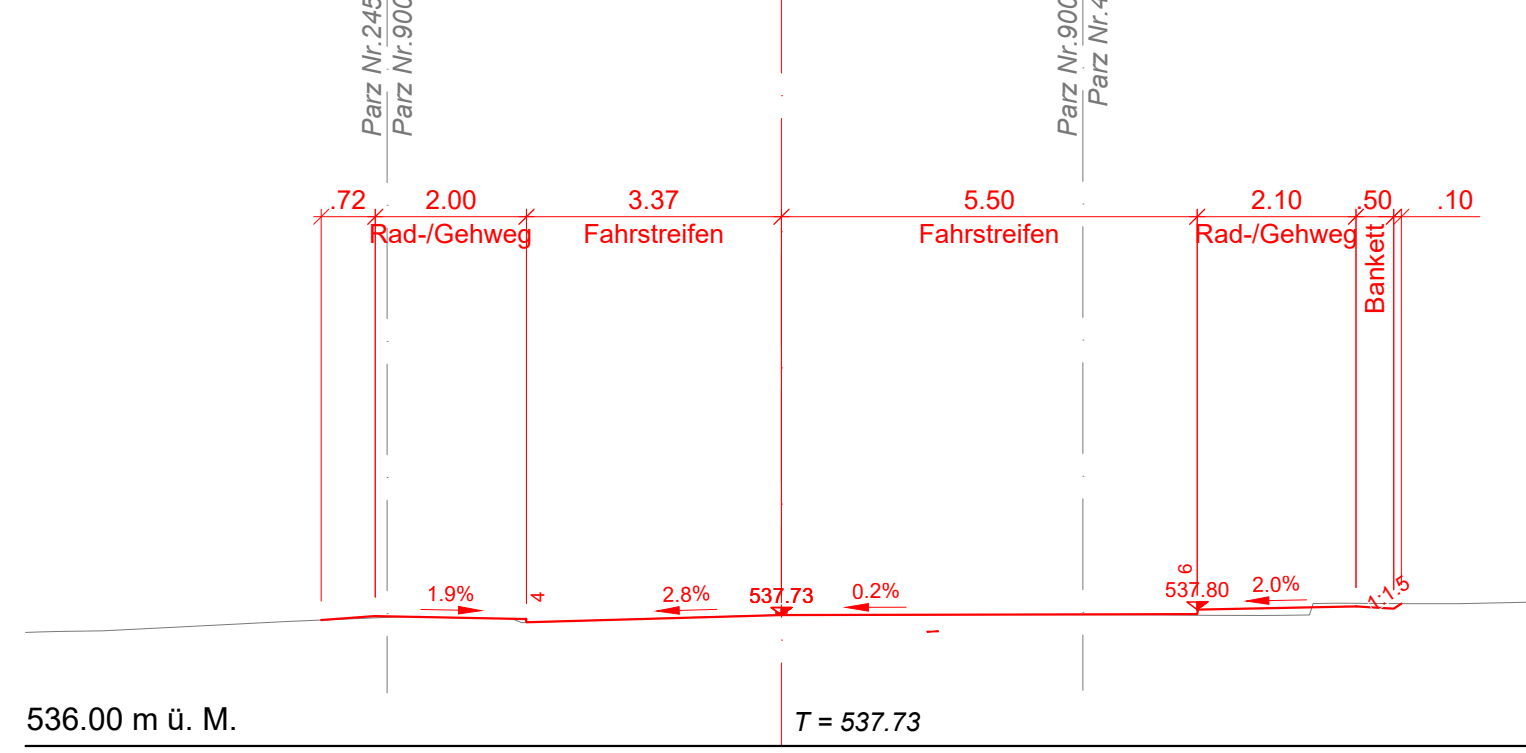


536.00 m ü. M. T = 537.73

Querprofil Nr. 15
750.00

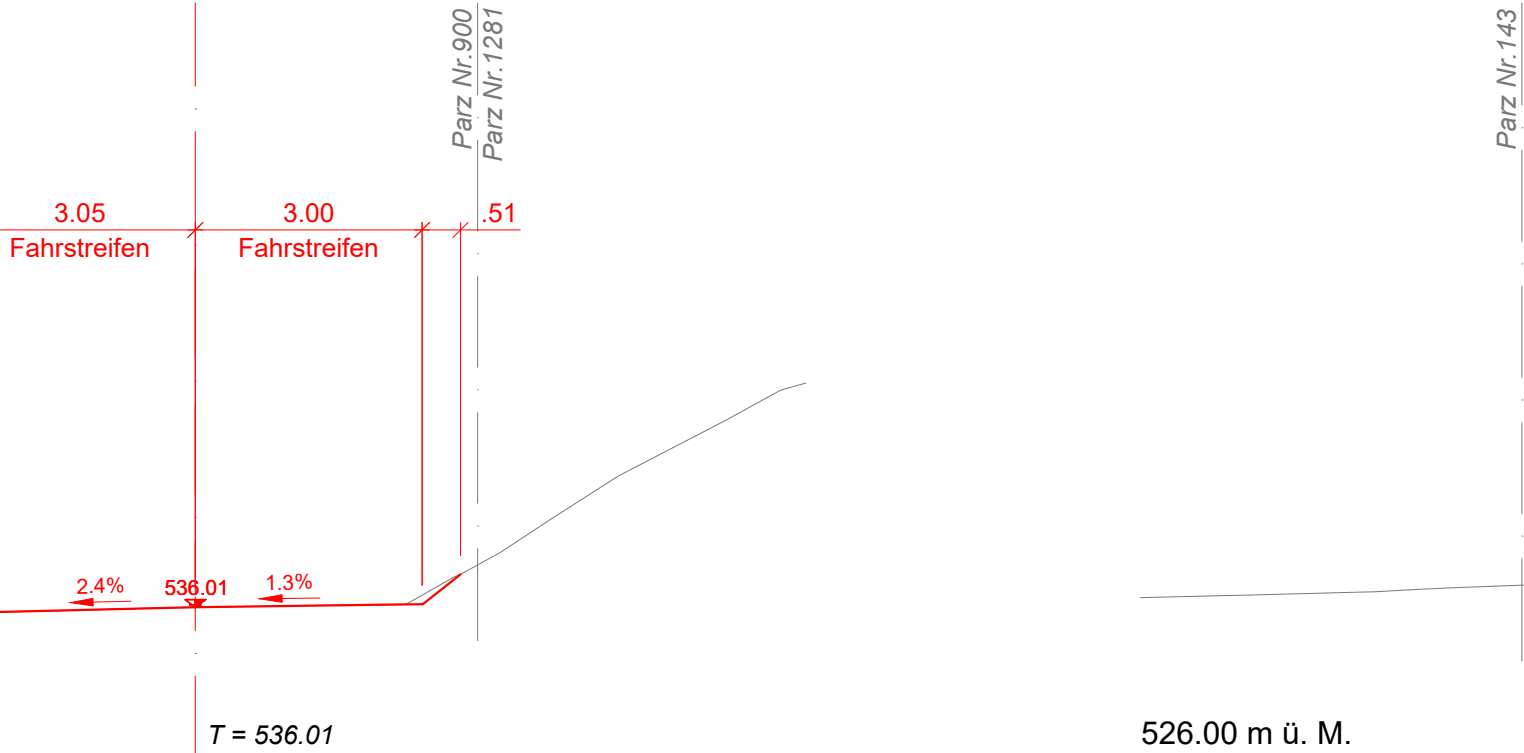


534.00 m ü. M. T = 536.01

Querprofil Nr. 16
800.00

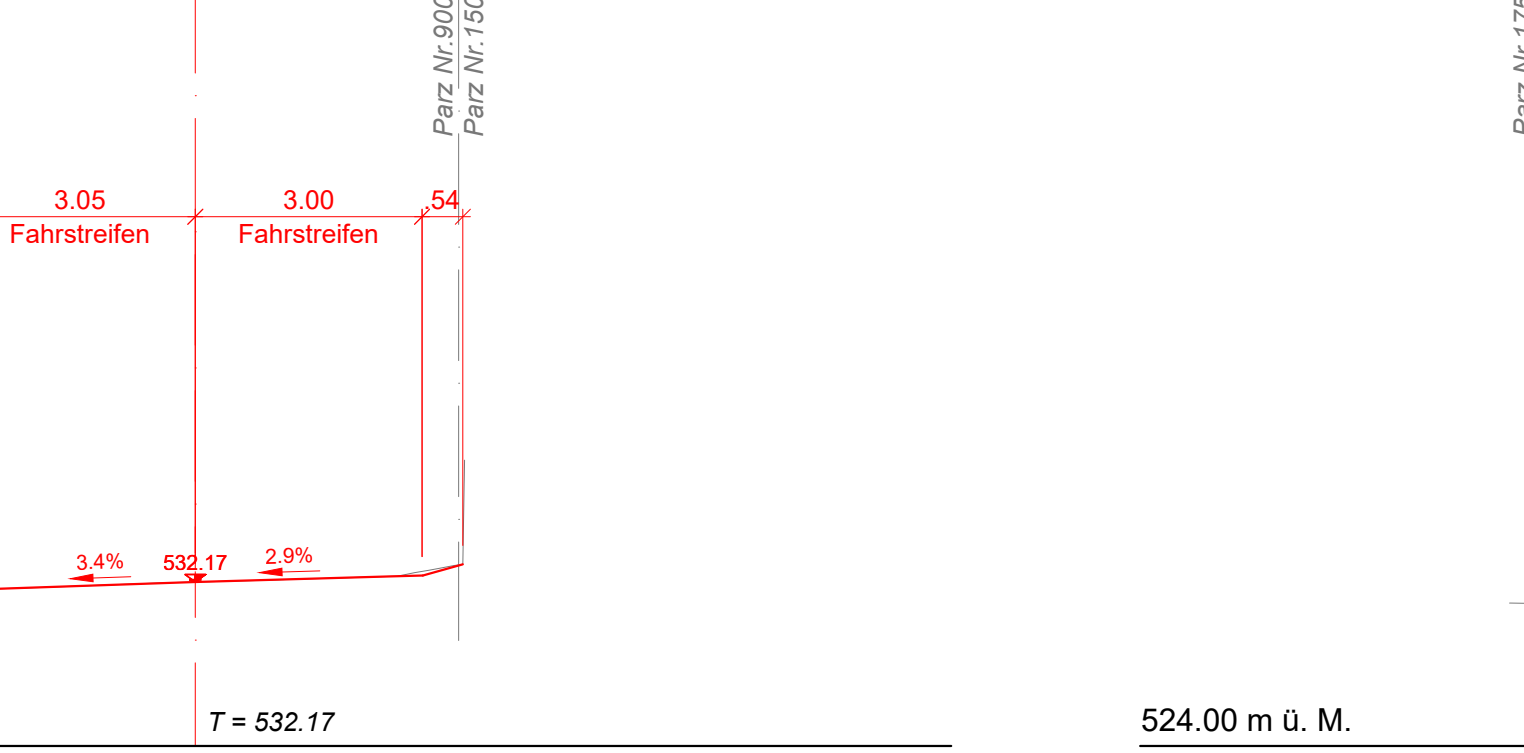


530.00 m ü. M. T = 532.17

Querprofil Nr. 17
850.00

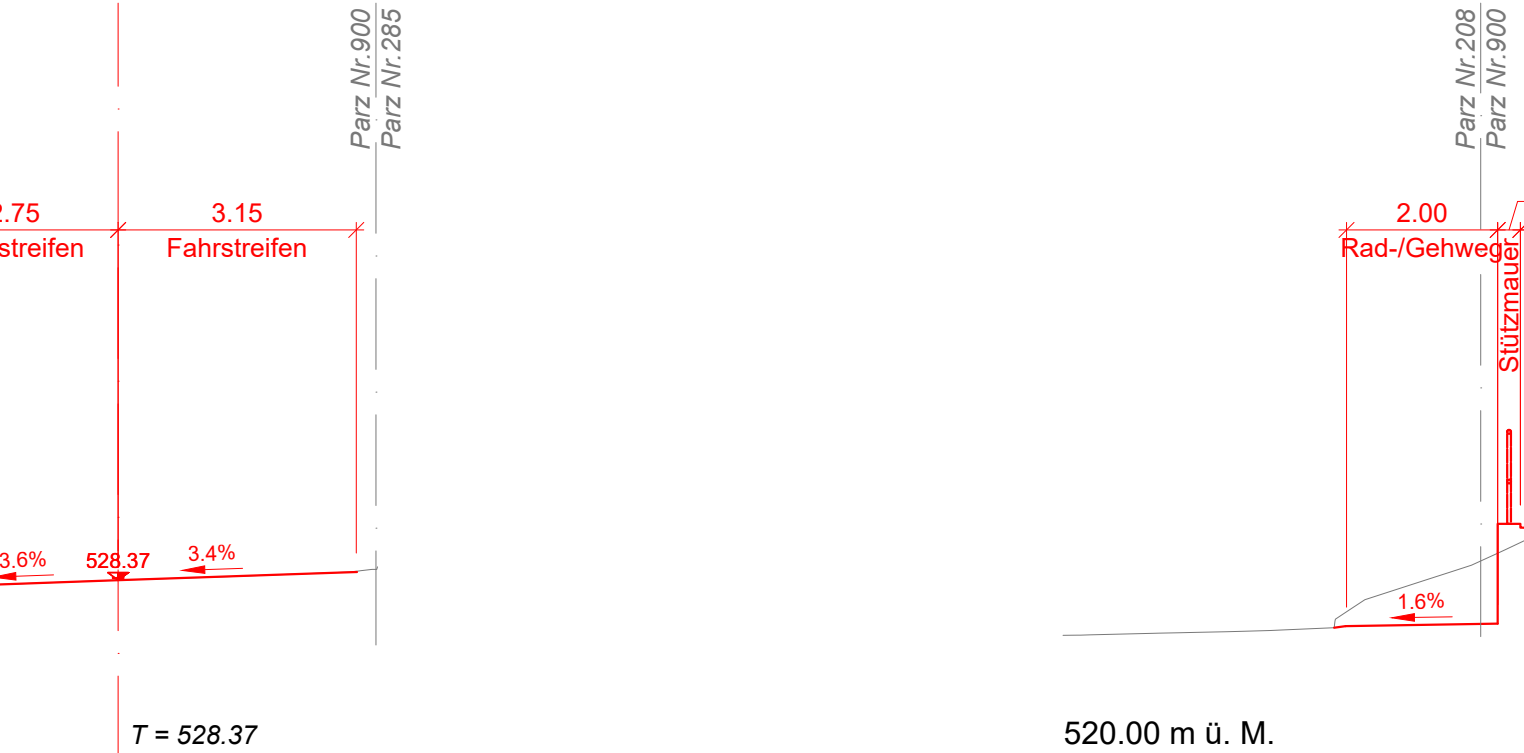


526.00 m ü. M. T = 528.37

Querprofil Nr. 18
900.00

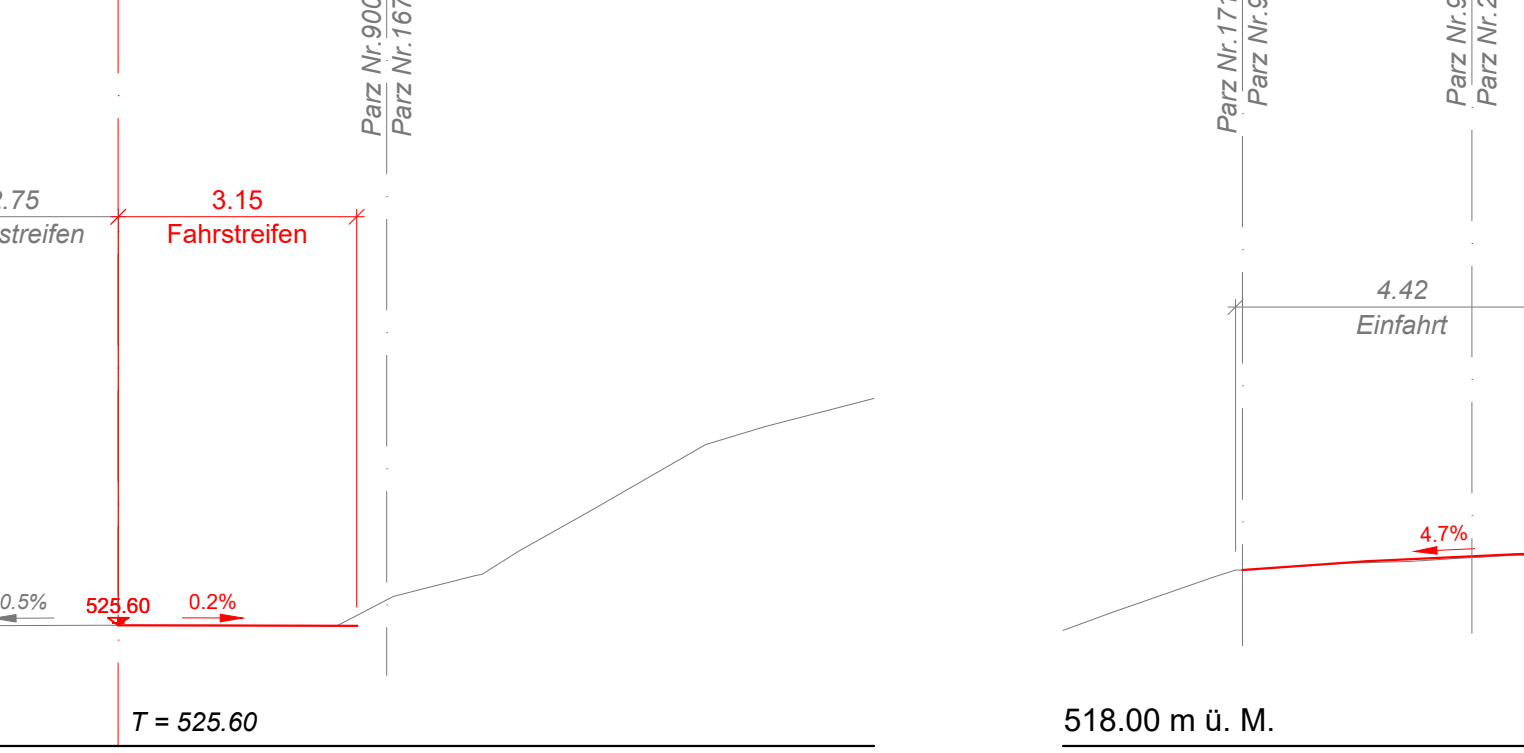


524.00 m ü. M. T = 525.60

Querprofil Nr. 19
950.00

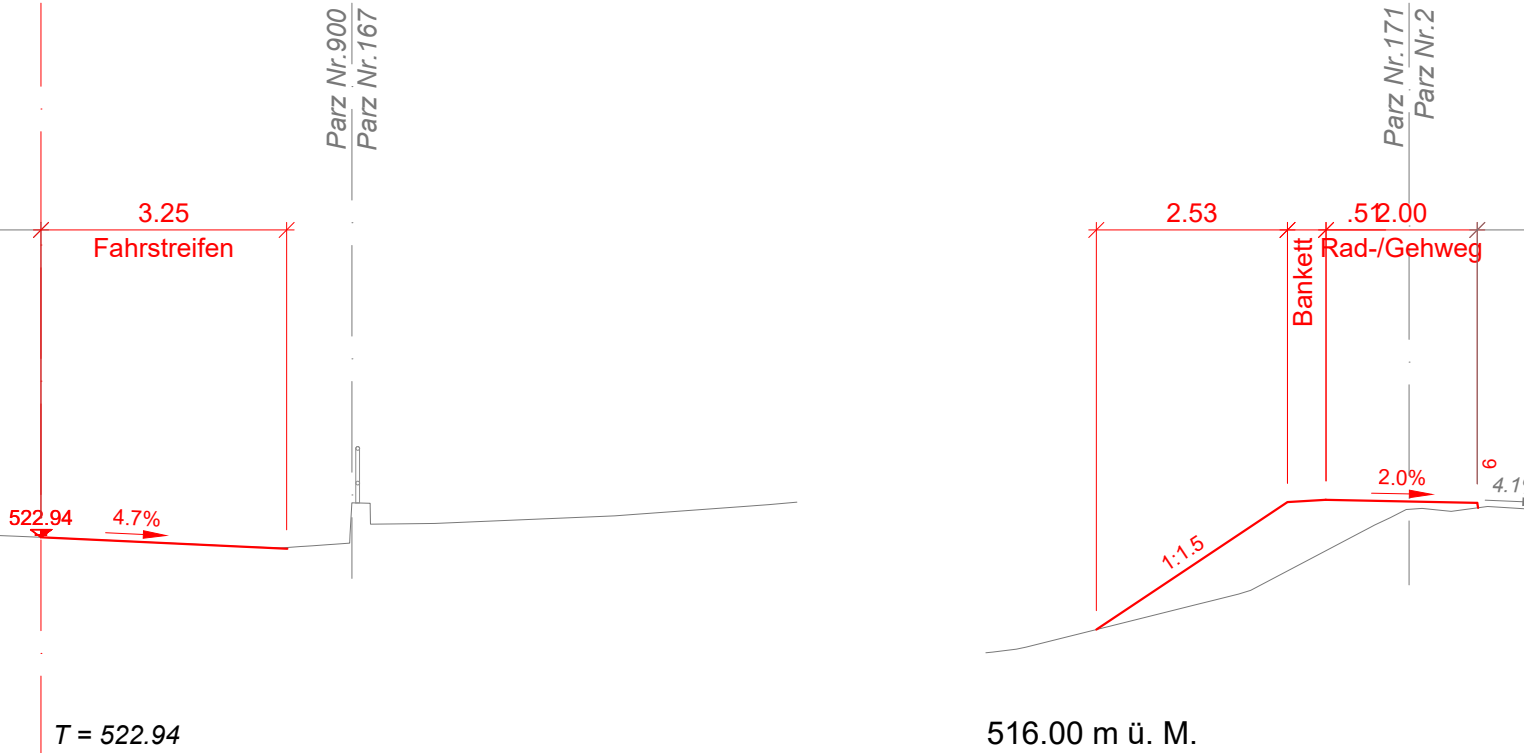


520.00 m ü. M. T = 522.94

Querprofil Nr. 20
1000.00

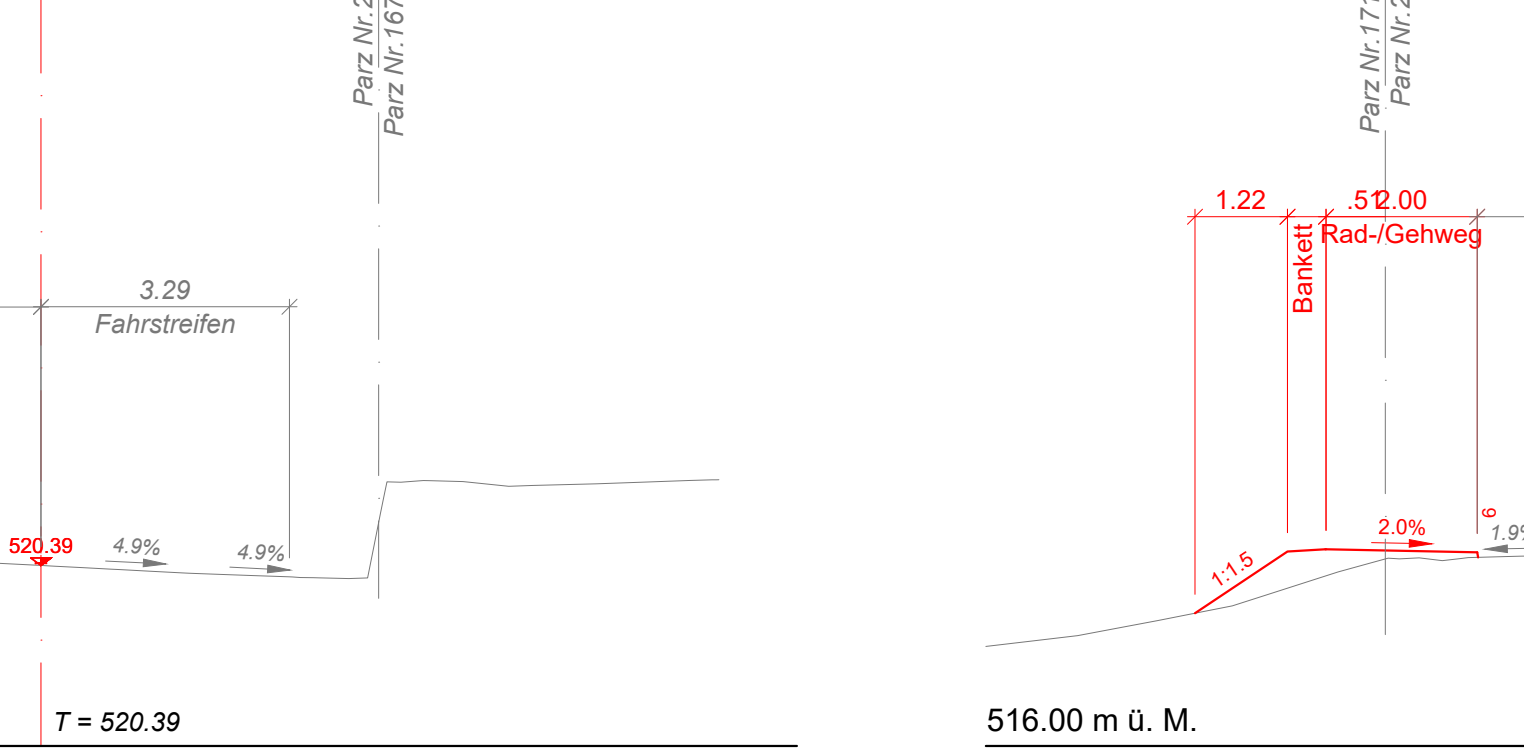


518.00 m ü. M. T = 520.39

Querprofil Nr. 21
1040.00

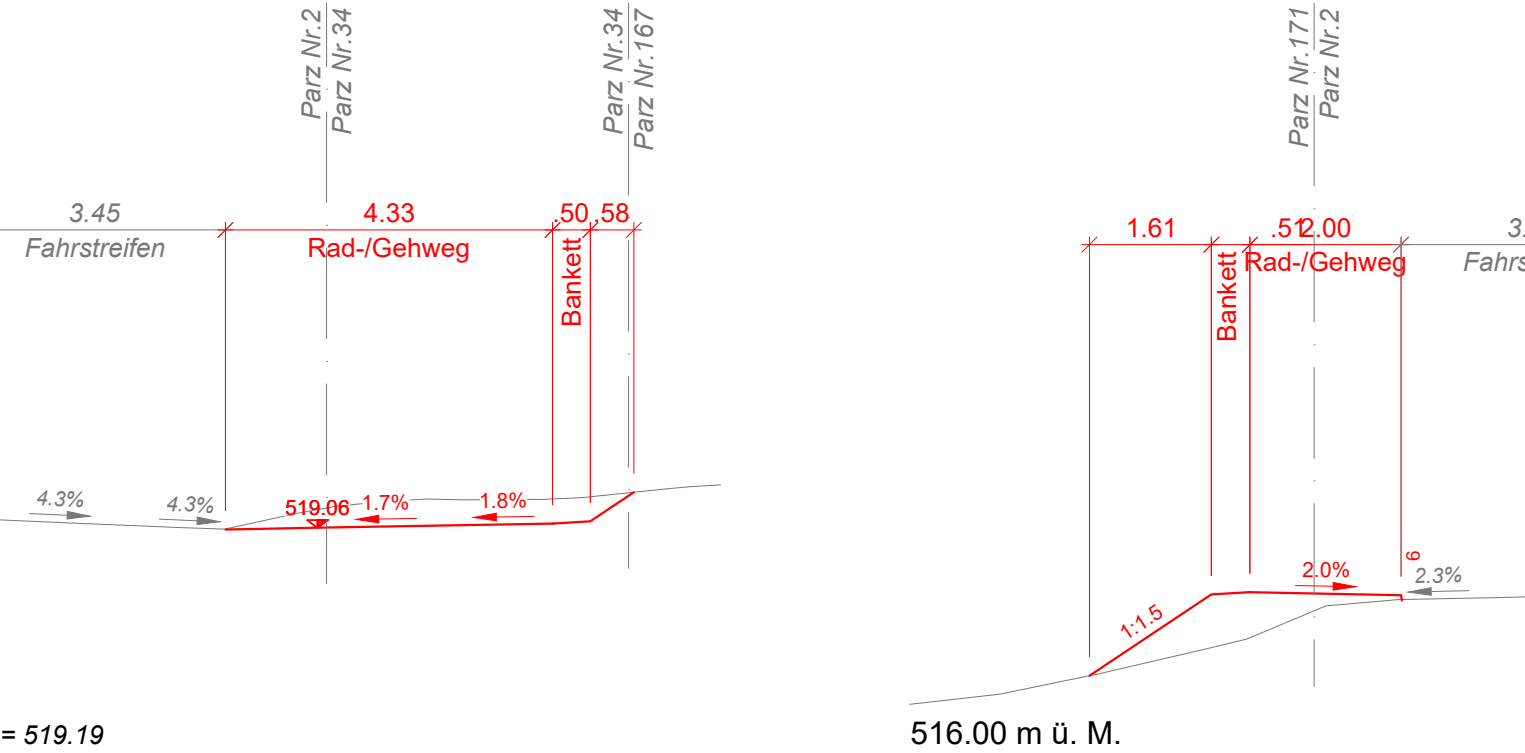


516.00 m ü. M. T = 519.19

Querprofil Nr. 22
1100.00

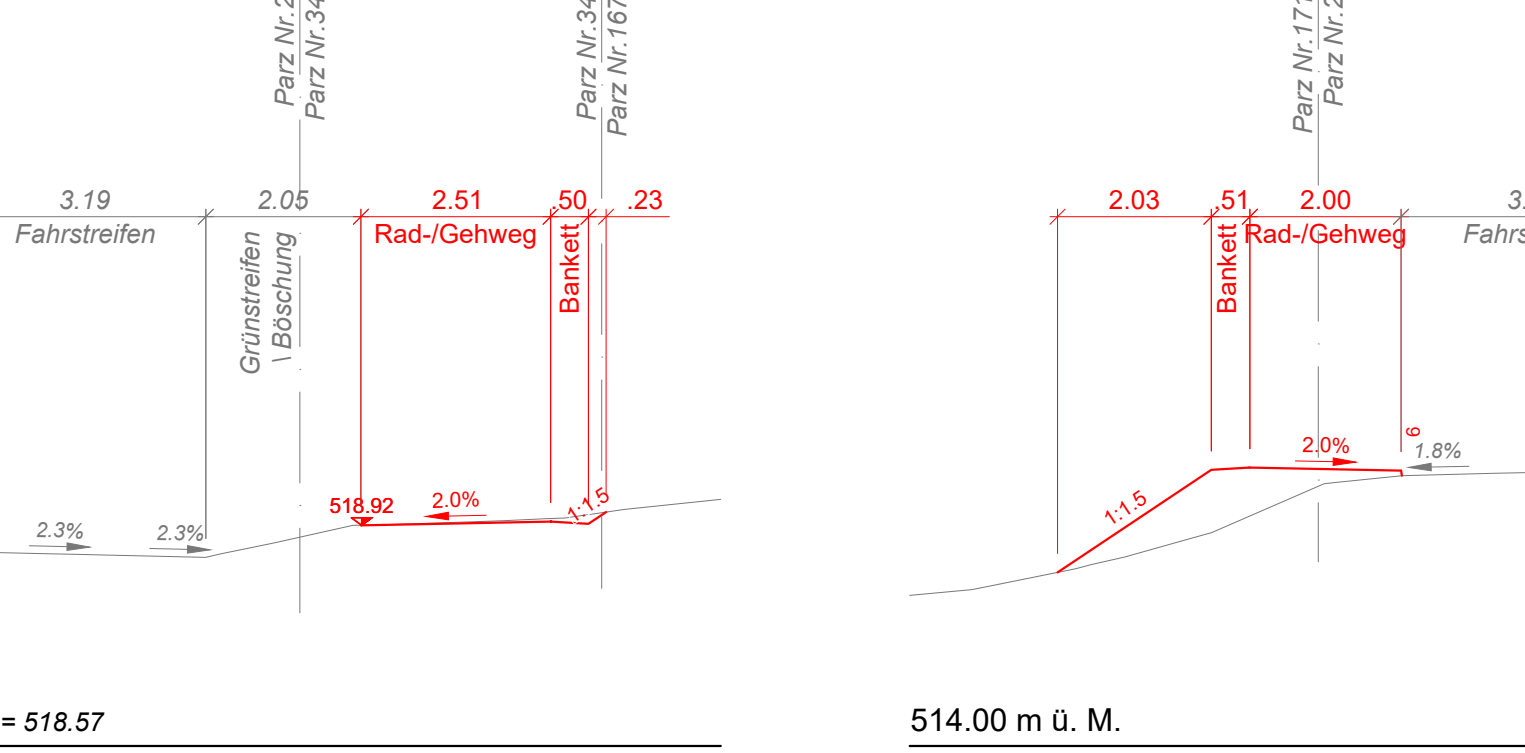


516.00 m ü. M. T = 518.57

Querprofil Nr. 23
1150.00

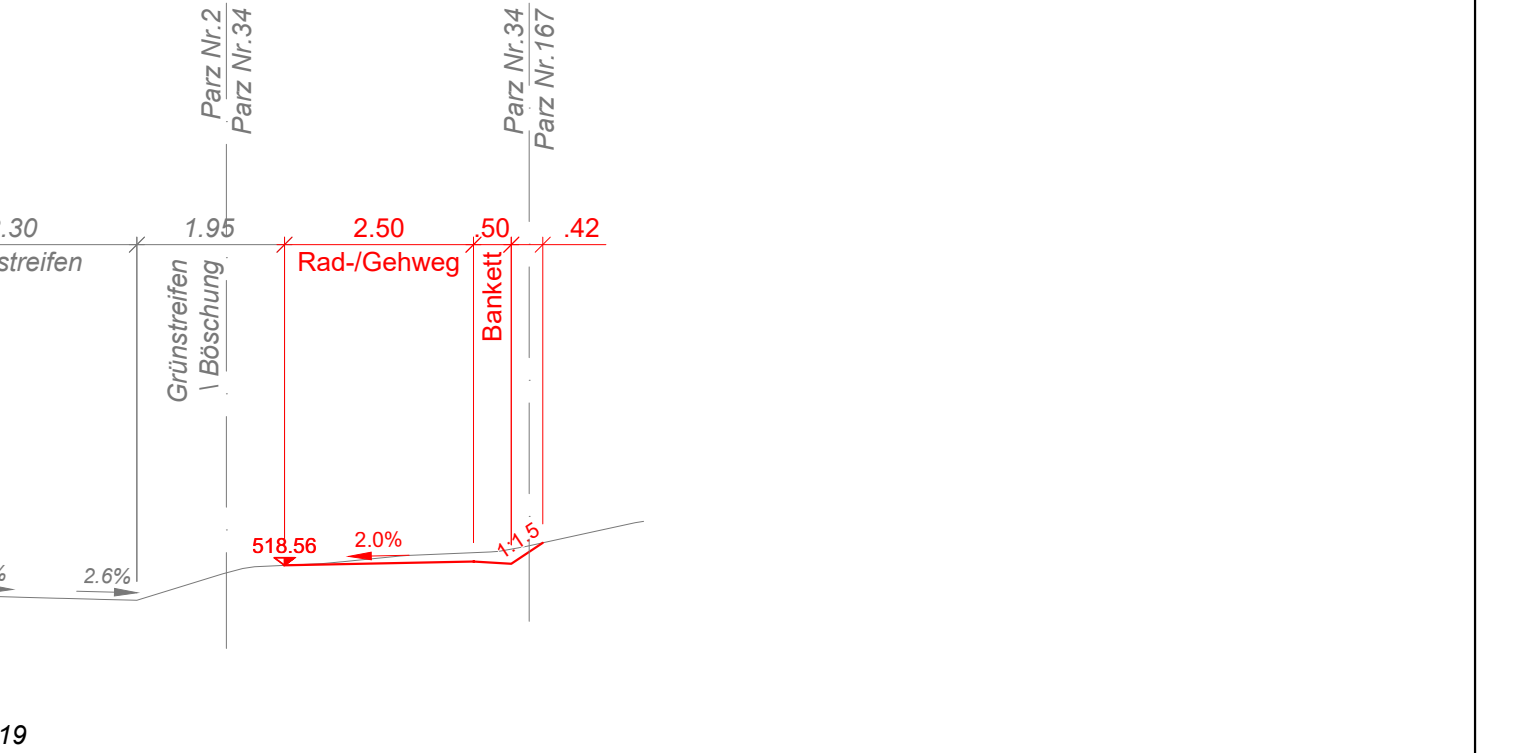

516.00 m ü. M. T = 518.19

Querprofil Nr. 24
1192.00

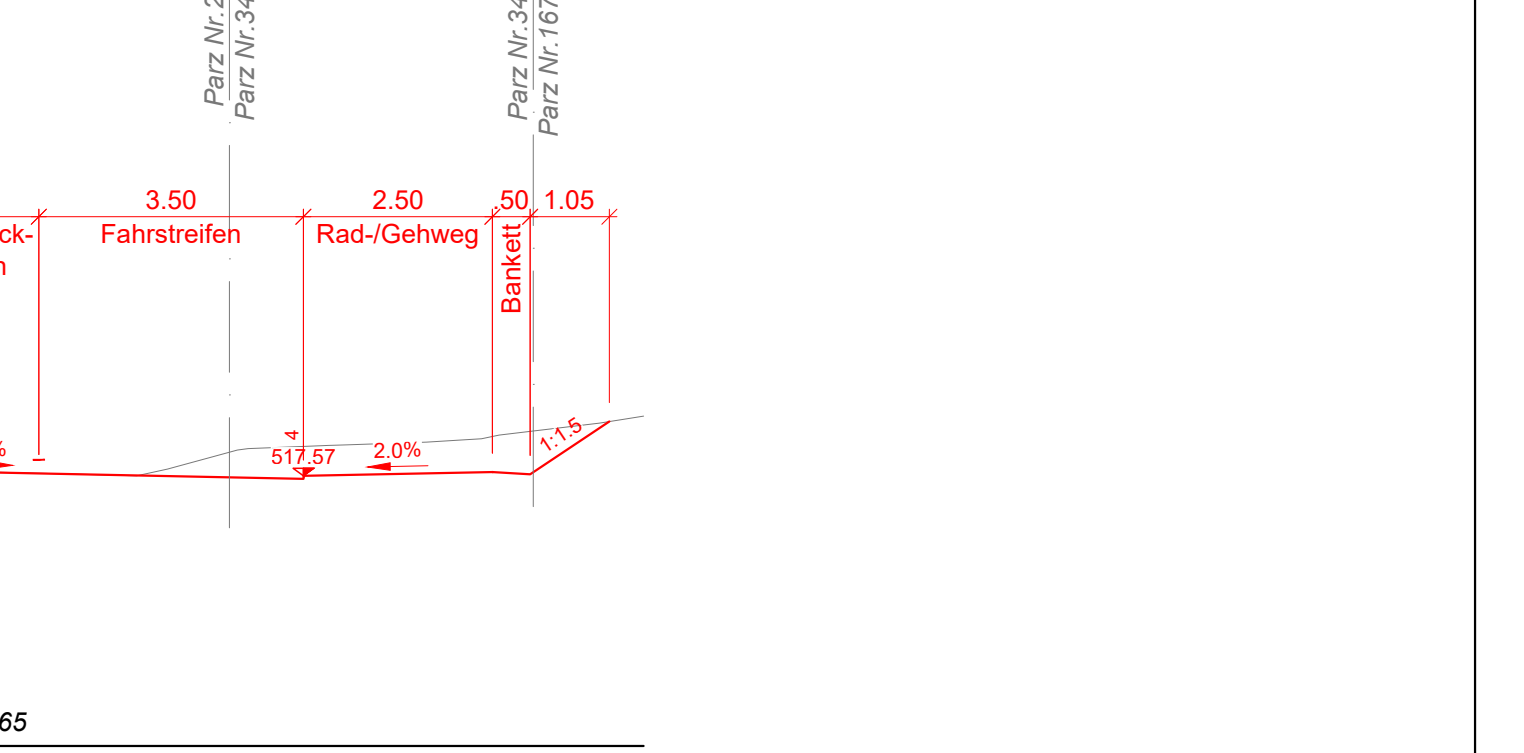

514.00 m ü. M. T = 517.65



Kanton Bern
Canton de Bern

Bau- und Verkehrsdirektion
Tiefbauamt
Oberingenieurkreis III

Mitwirkung

Strassen-Nr.	Kantonsstrasse Nr. 235	Projekt-Nr.	42500989.31
Strassenzug	Bellmund - Hermrigen	Plan-Nr.	42500989.31_702
Gemeinde	Bellmund, Merzligen, Hermrigen	Format	297x1680
Projekt vom	12.05.2025	Revidiert	

Querprofile 1:200, Blatt 2/3

Radwegverbindung Bellmund - Hermrigen

Abschnitt 2+3

Projektverfassende

Gruner AG
Industriestrasse 1
CH-3052 Zollikofen
T +41 31 544 24 24
zollikofen@gruner.ch