
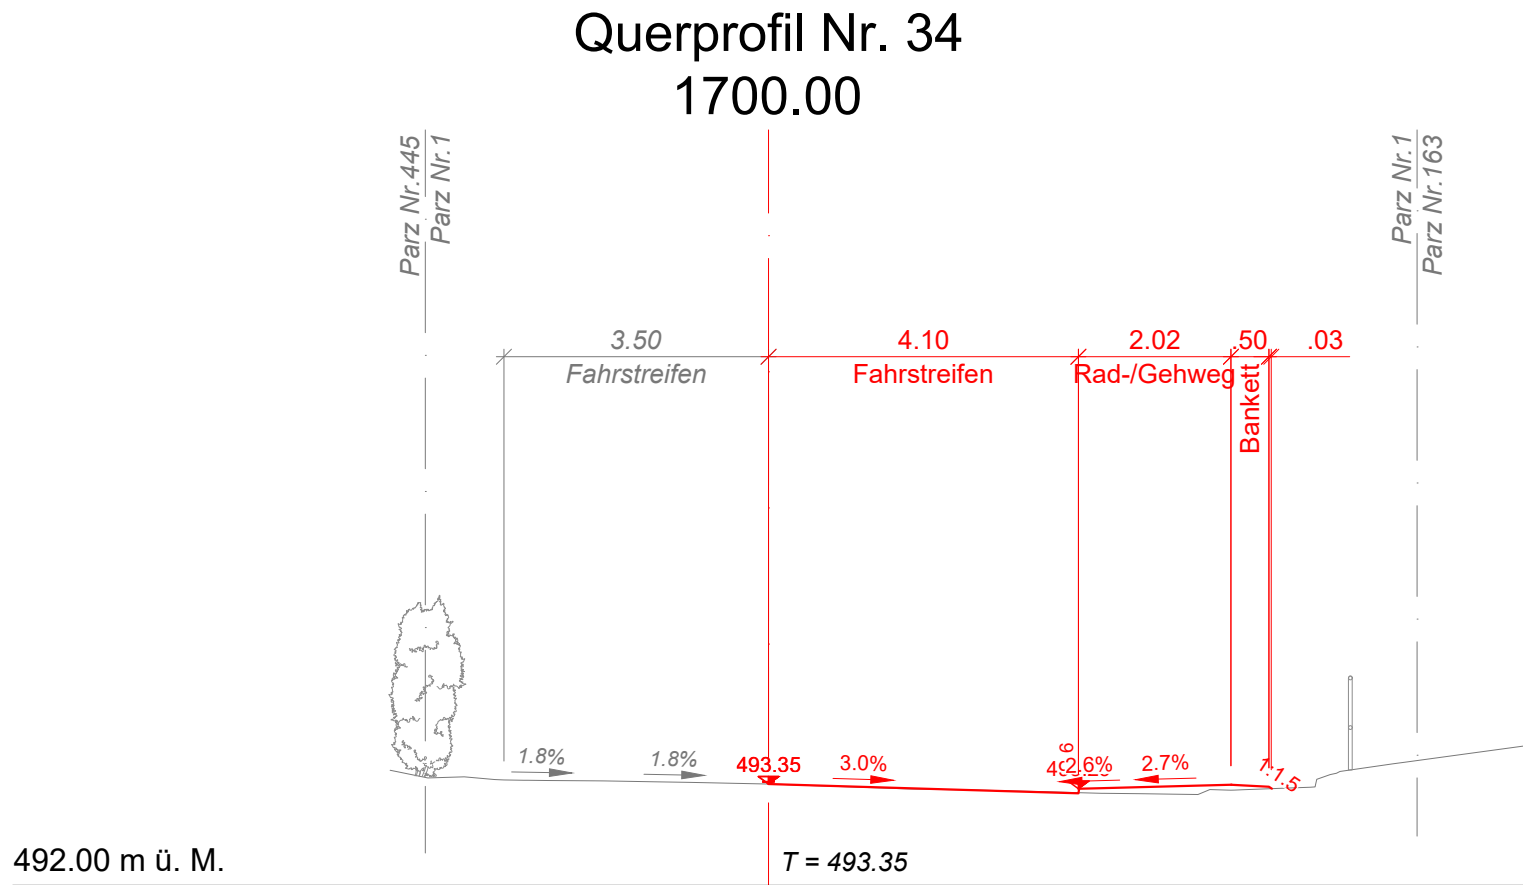
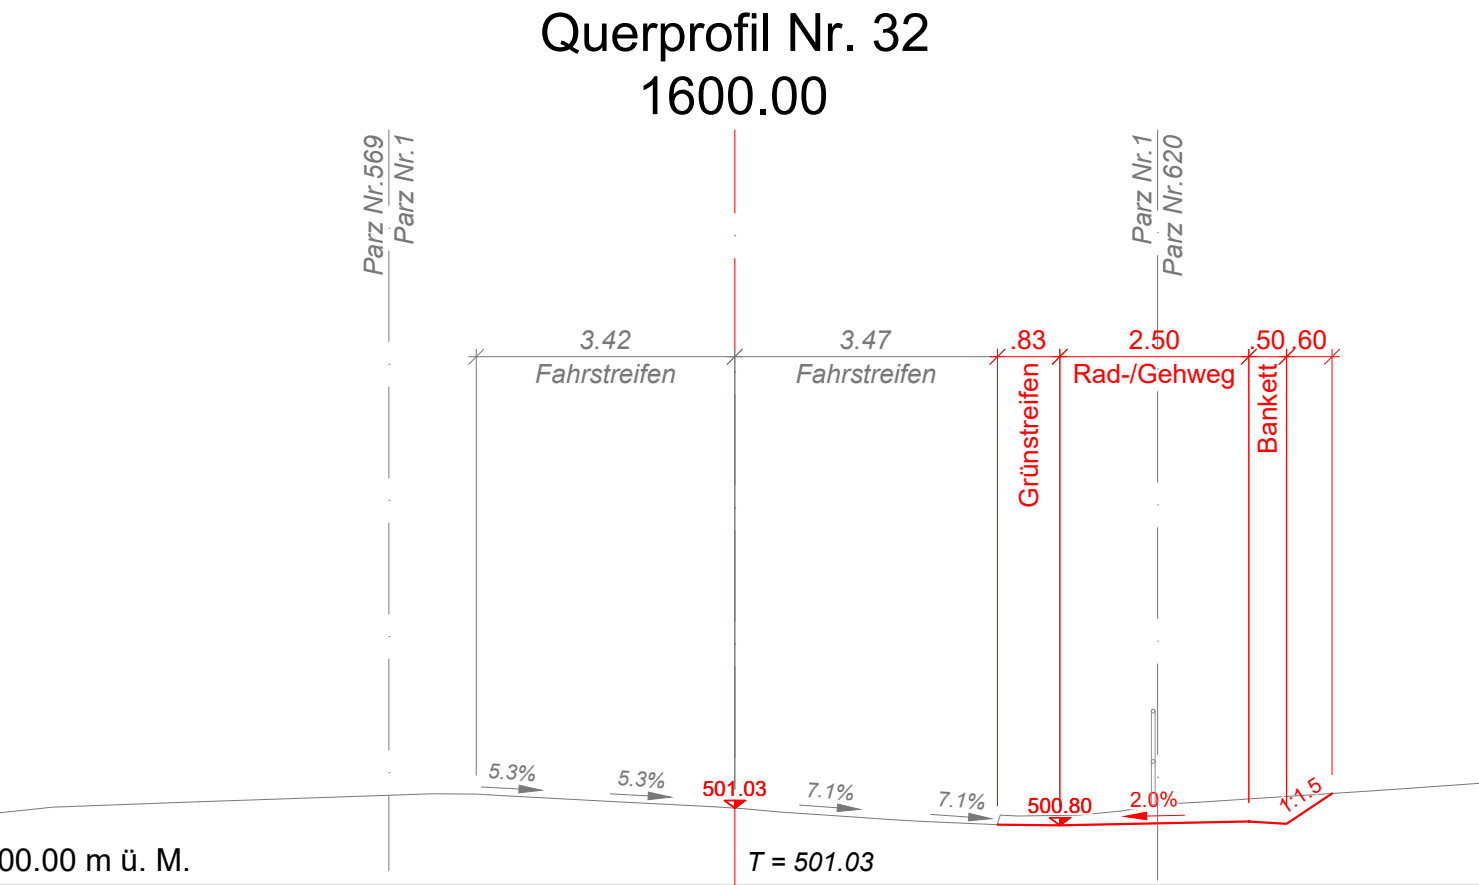
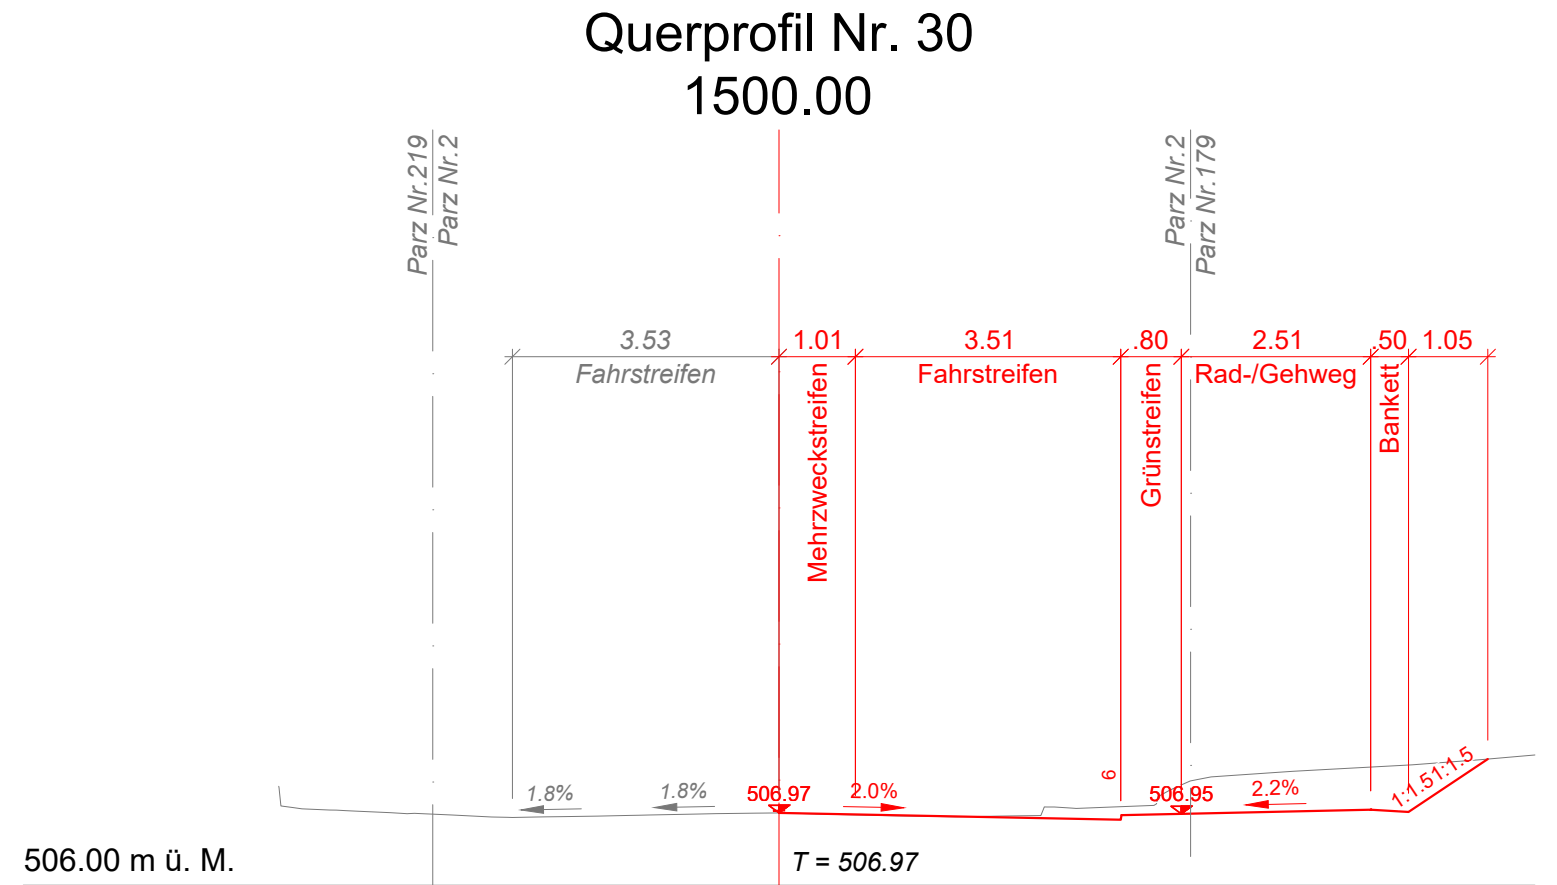
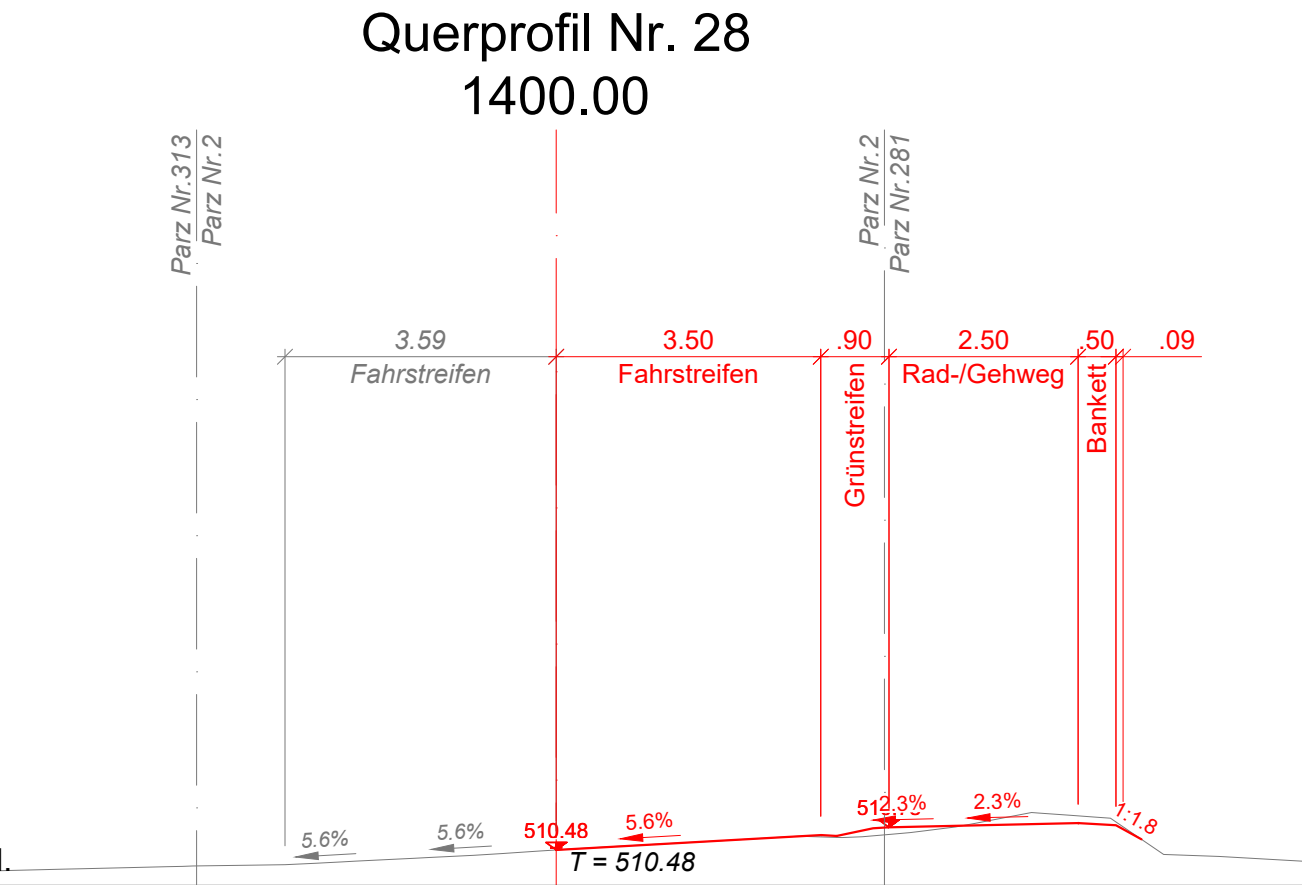
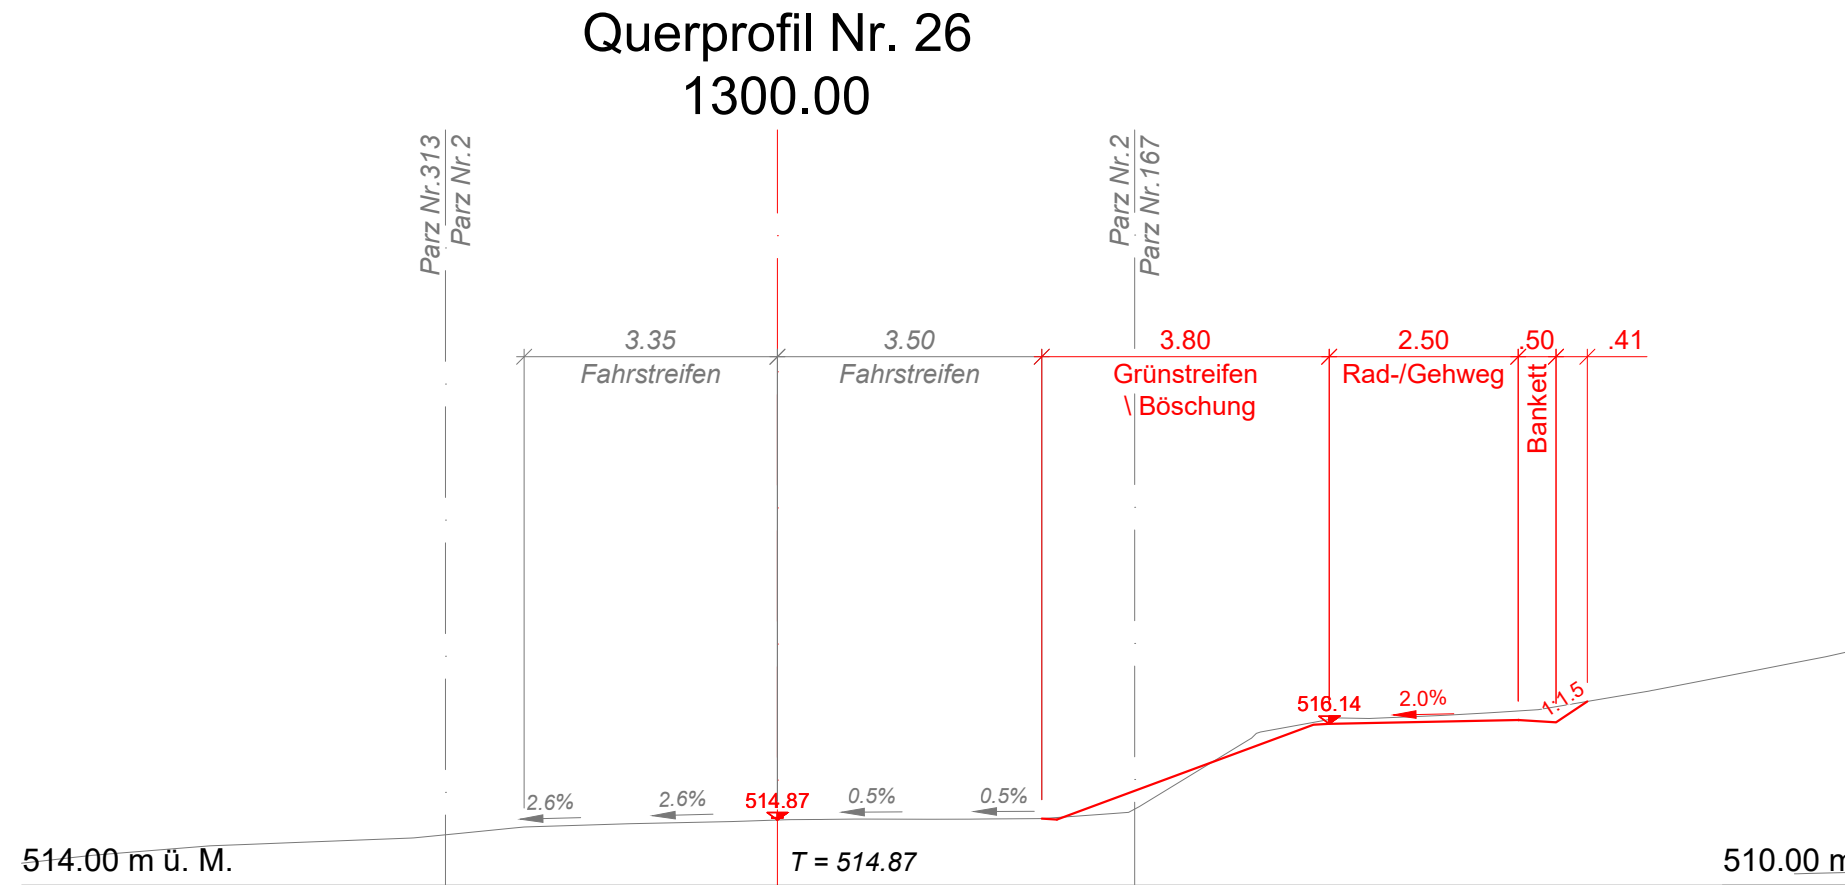
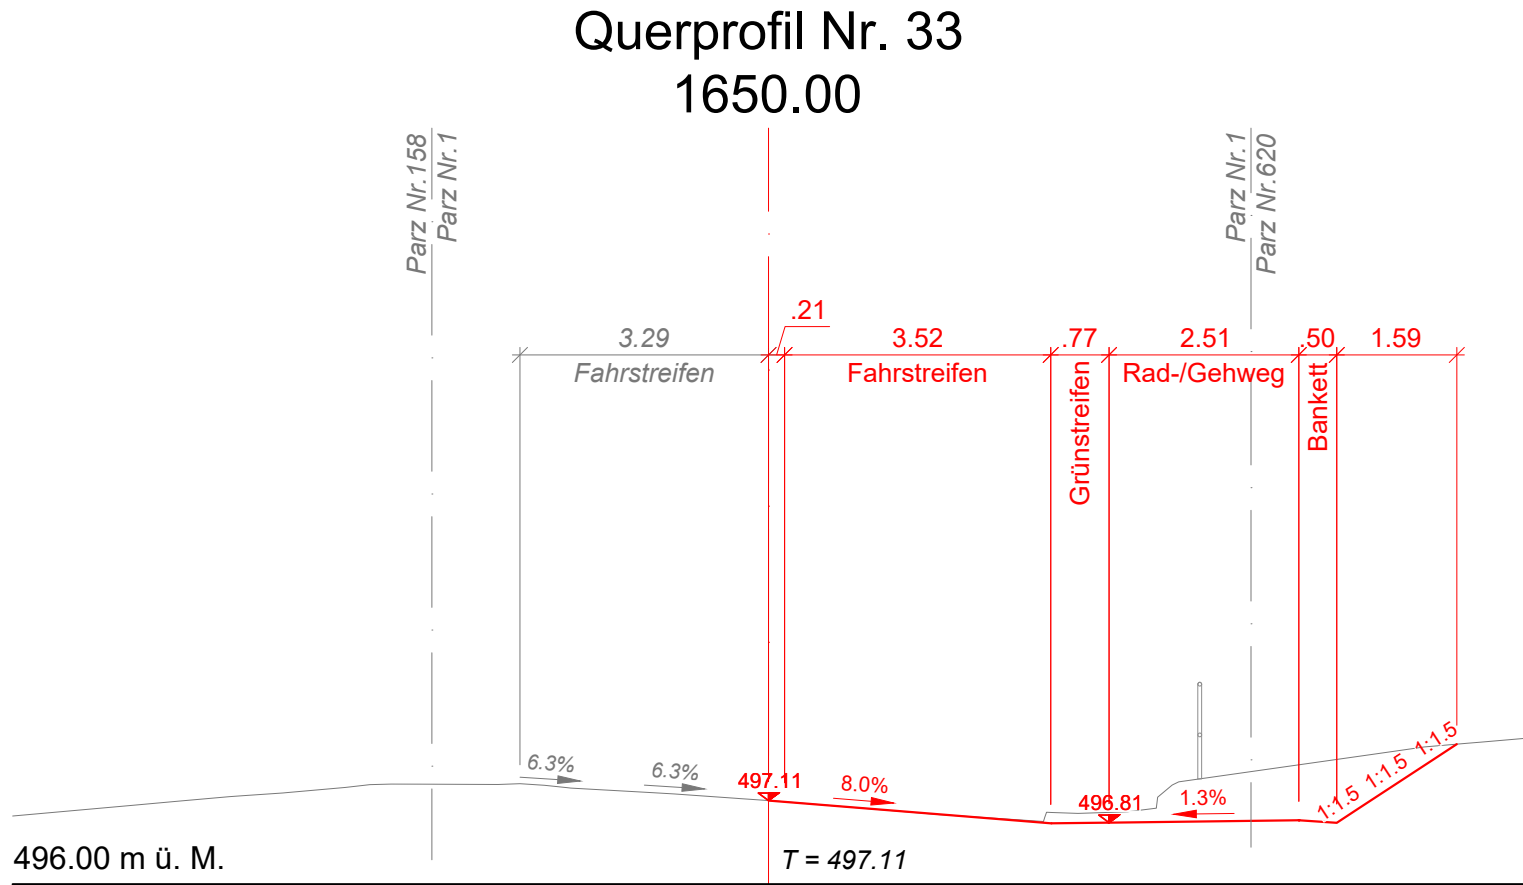
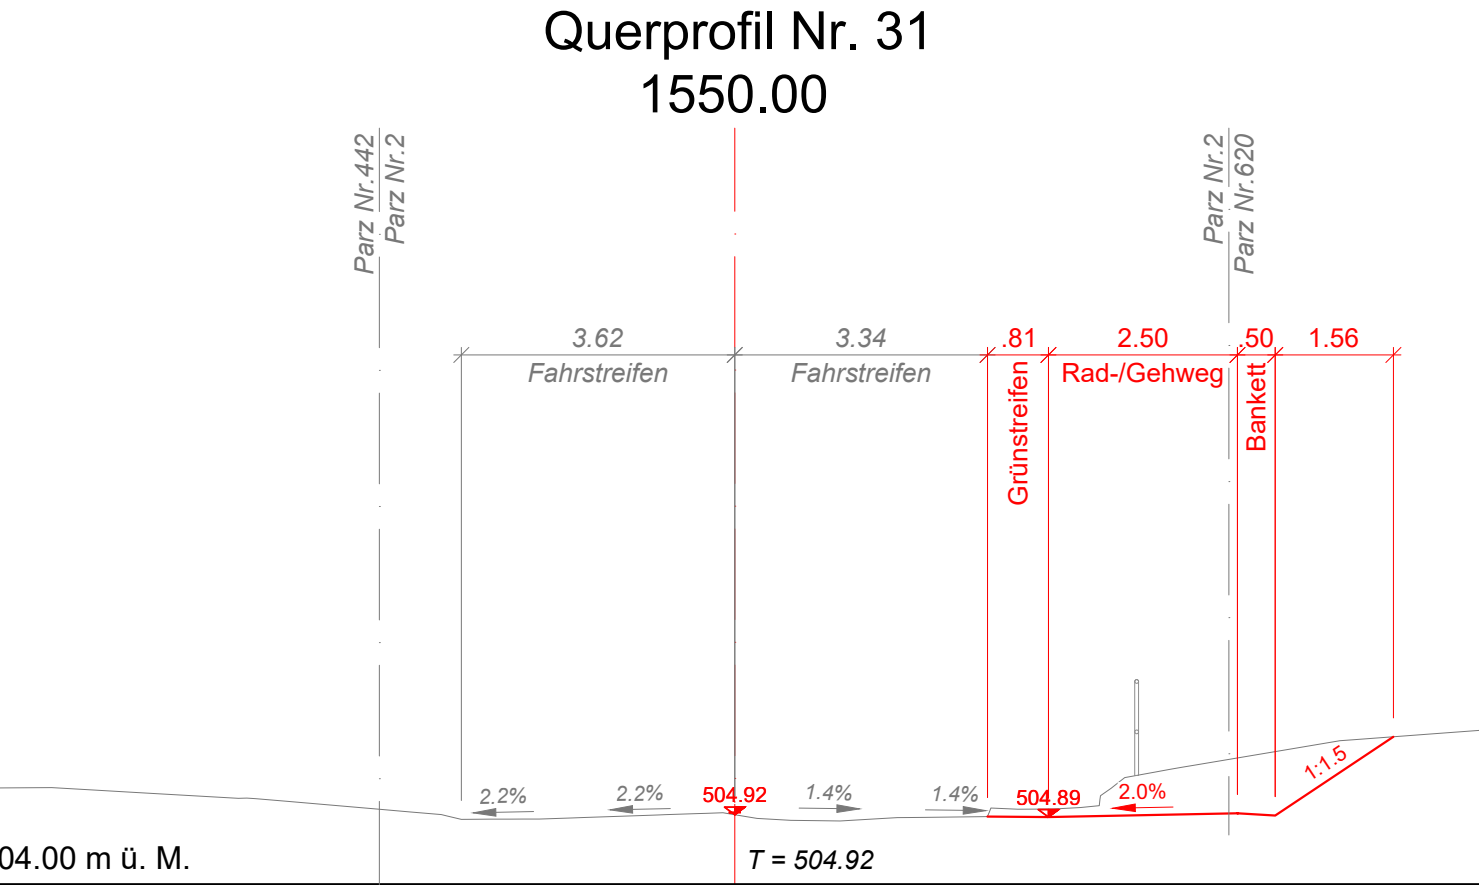
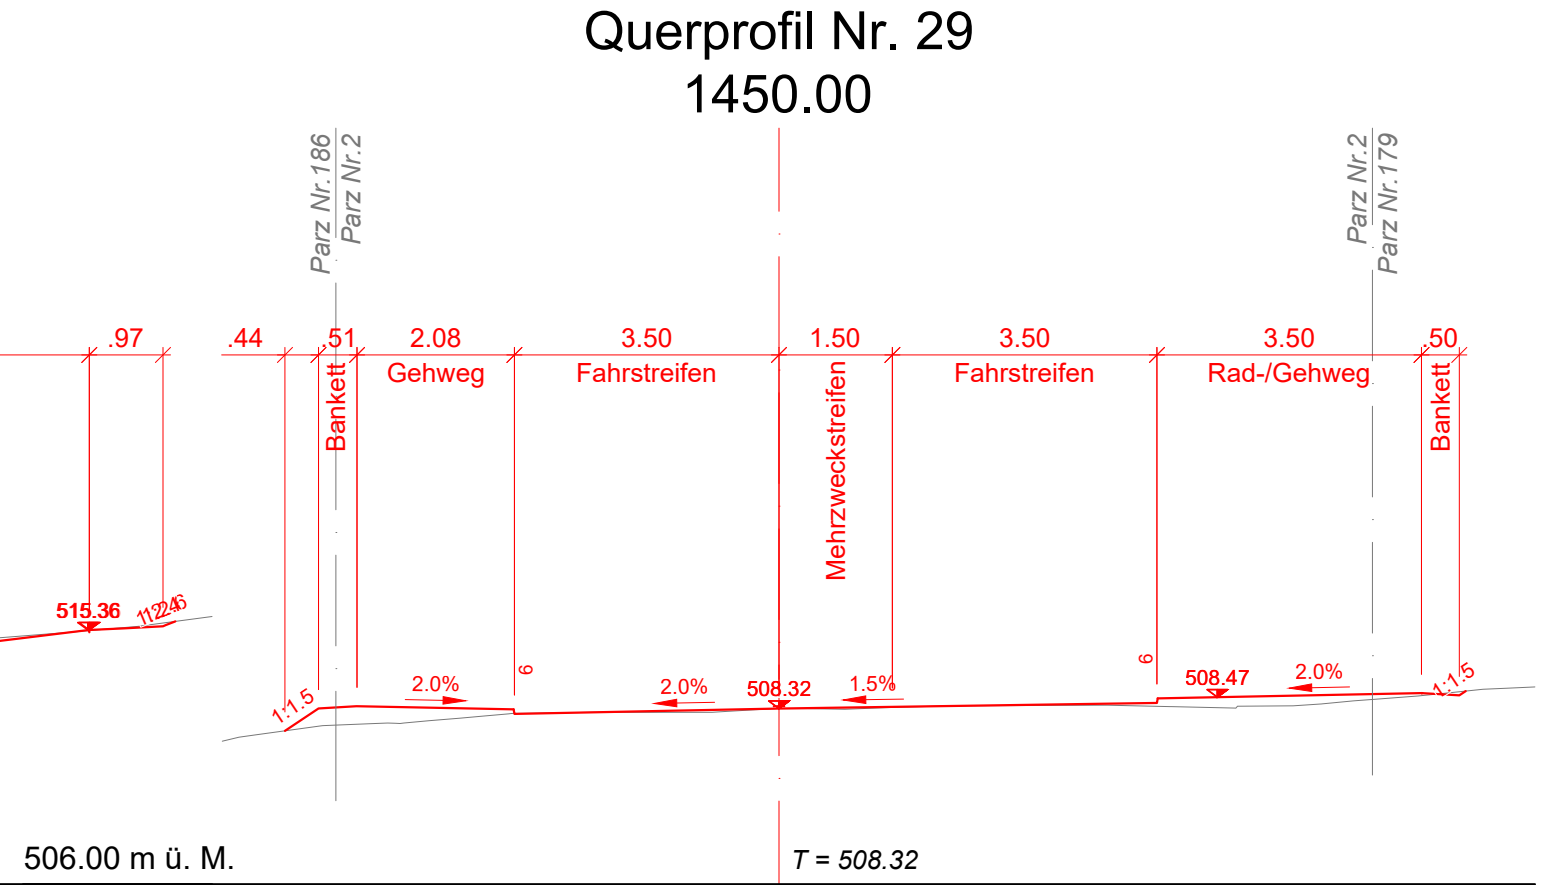
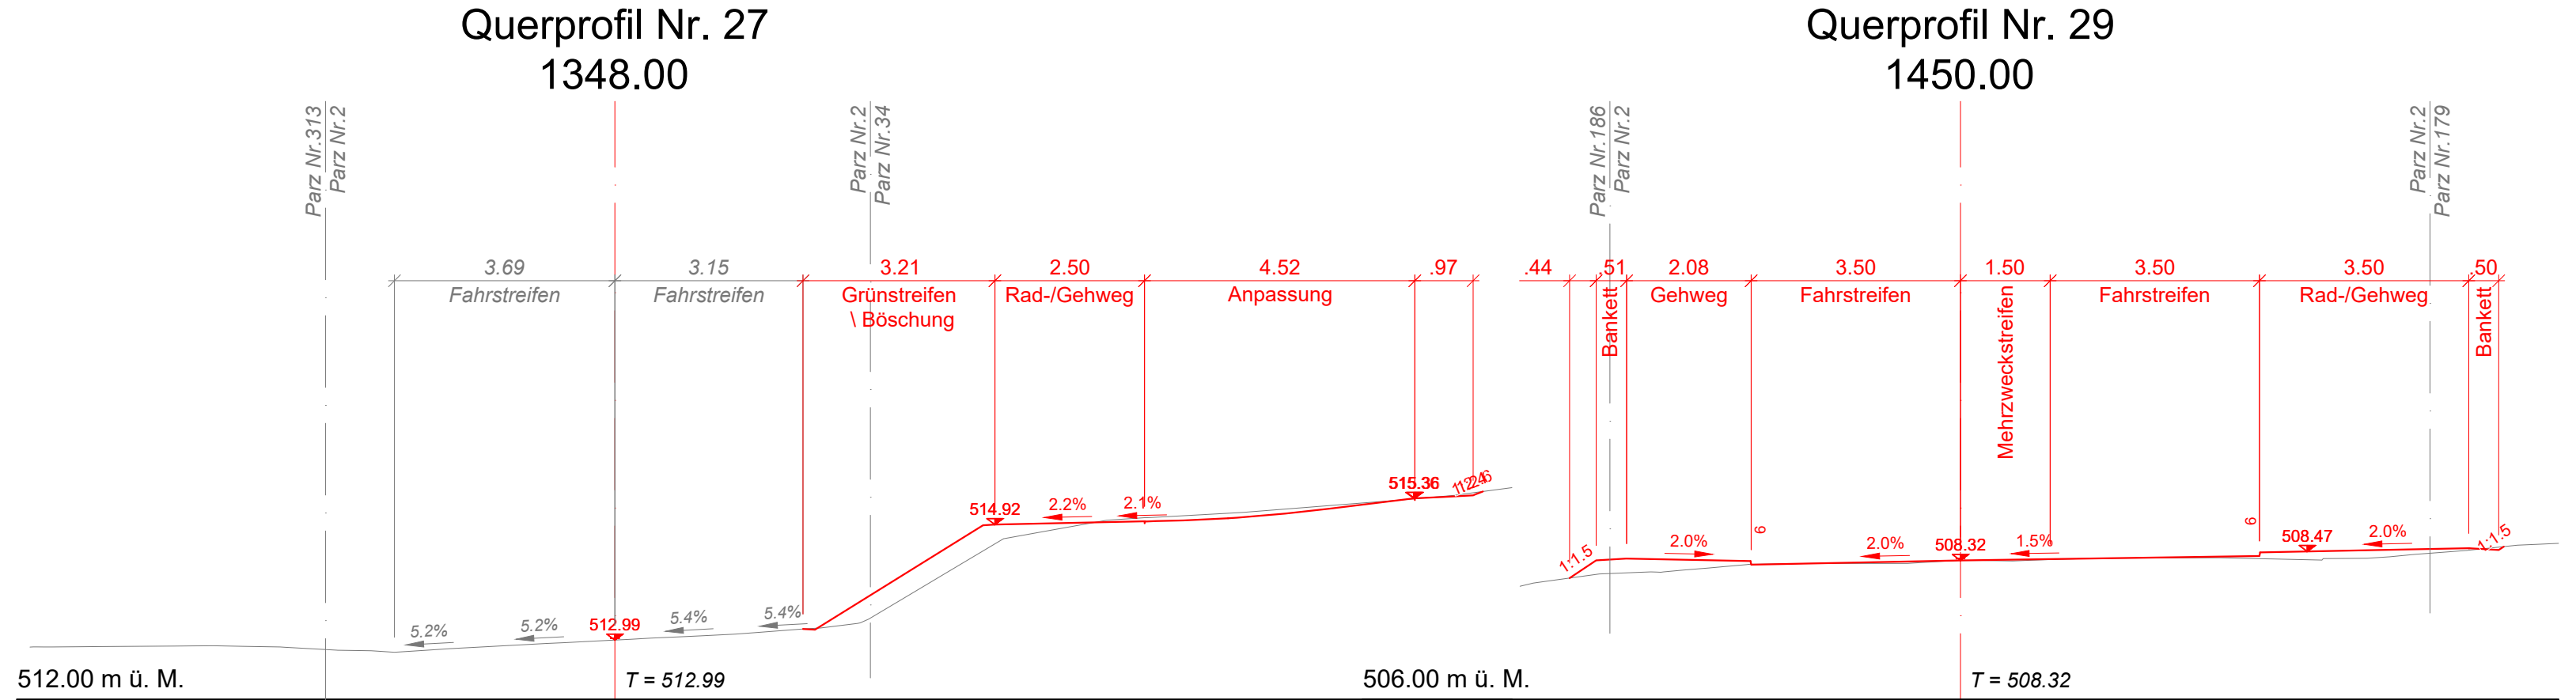


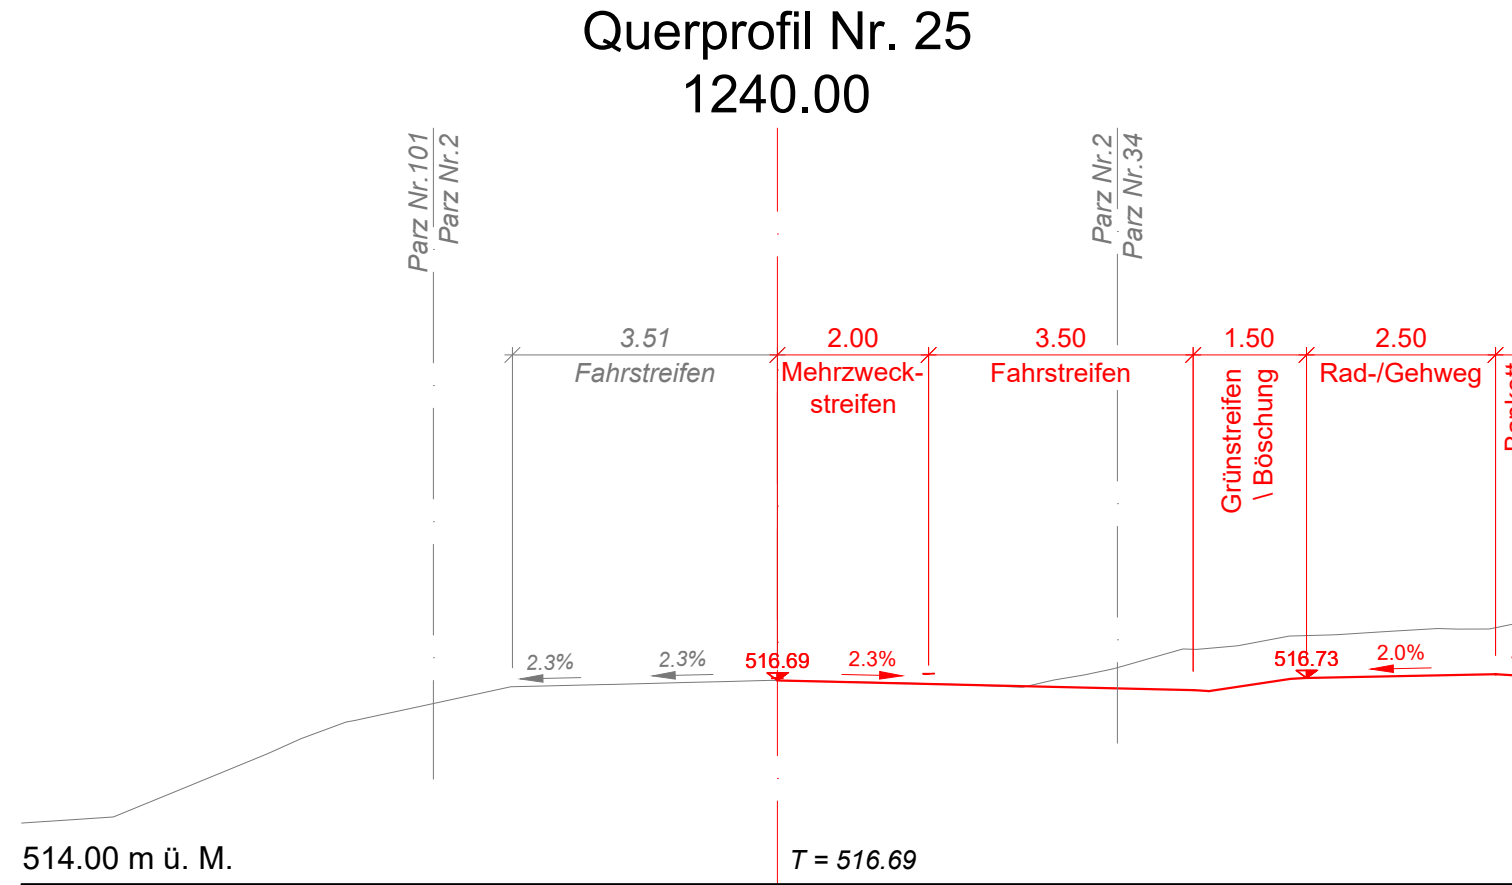

Bau- und Verkehrsdirektion
Tiefbauamt
Oberingenieurkreis III

Mitwirkung

Strassen-Nr.	Kantonsstrasse Nr. 235	Projekt-Nr.	42500989.31
Strassenzug	Bellmund - Hermrigen	Plan-Nr.	42500989.31_703
Gemeinde	Bellmund, Merzligen, Hermrigen	Format	297x1470
Projekt vom	12.05.2025	Revidiert	

Querprofile 1:200, Blatt 1/3

Radwegverbindung Bellmund - Hermrigen

Abschnitt 2+3

Projektverfassende
Gruner AG
Industriestrasse 1
CH-3052 Zollikofen
T +41 31 544 24 24
zollikofen@gruner.ch