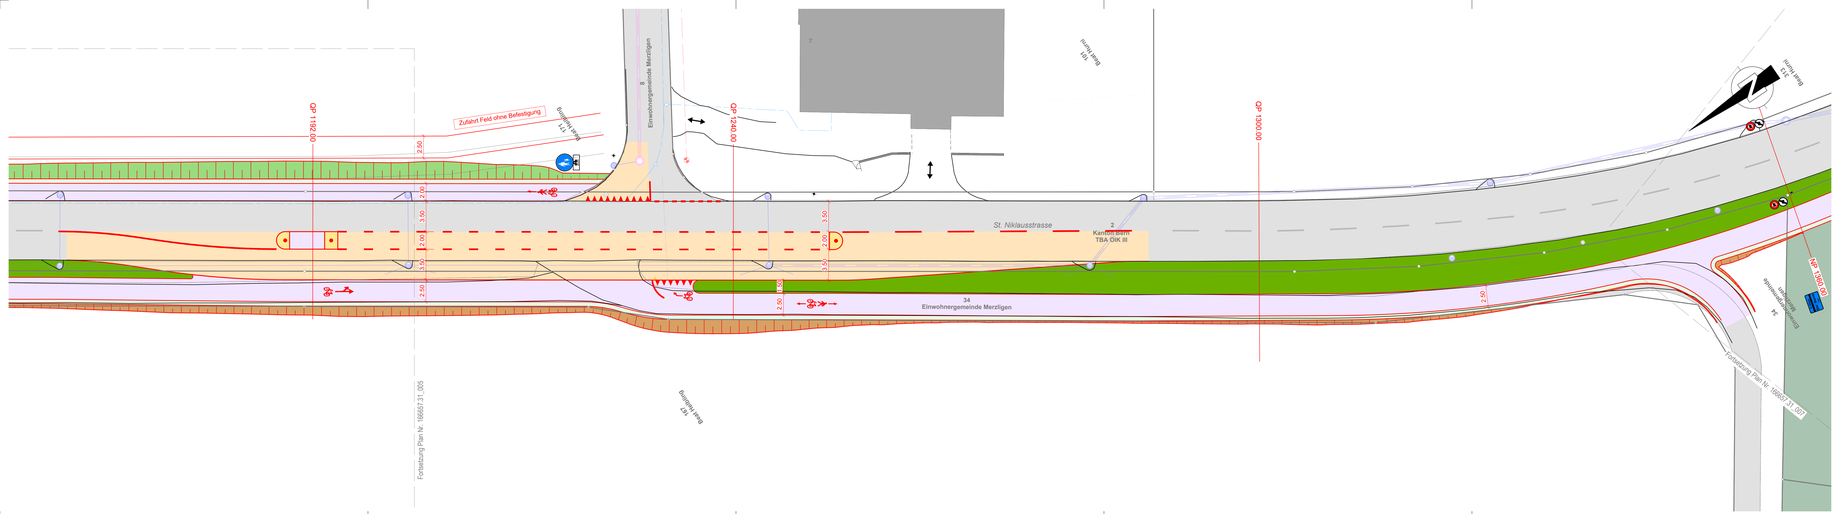

Legende

Signatur

bestehend	Abbruch	projektiert	
			Strassenrand
			Gemeindegrenze
			Projektperimeter
			Strassenachse
			Gewässerachse
			Drittprojekt
			ökologische Ausgleichsmassnahme

Flächen

bestehend	projektiert	
		Strassenbelag
		Gehweg, Radweg
		Leitinsel
		Grünfläche
		Böschung Damm
		Böschung Einschnitt
		IVS Böschung
		Gebäude
		Gewässer
		Wald

Markierung

bestehend	Abbruch	projektiert
STOP	STOP	STOP

Symbole

bestehend	Abbruch	projektiert	
			Baum / Busch
			Hecke
			Pfosten / Poller
			Zaun
			Böschung
			Mauer
			Ein- / Ausgang
			Ein- / Ausfahrt
			Hydrant / Schieber
			Leuchte / Kandelaber
			Verteilkabine
			Mast
			Schacht
			Rinne

Kanton Bern
Canton de Bern

Bau- und Verkehrsdirektion
Tiefbauamt
Oberingenieurkreis III

Mitwirkung

Strassen-Nr.	Kantonsstrasse Nr. 235	Projekt-Nr.	42500989.31
Strassenzug	Bellmund - Hermrigen	Plan-Nr.	42500989.31_006
Gemeinde	Bellmund, Merzligen, Hermrigen	Format	297x1470
Projekt vom	12.05.2025	Revidiert	

Situation 1:200, Blatt 6/8

Radwegverbindung Bellmund - Hermrigen
Abschnitt 2+3

Projektverfassende
Gruner AG
Worblaufestrasse 1
CH-3052 Zollikofen
T +41 31 544 24 24
zollikofen@gruner.ch