


VORABZUG

# Südfassade

luedi architekten gmbh HTL ETH SIA

Dammweg 3 2502 Biel Tel. 032 323 26 22 info@luedi-architekten.ch

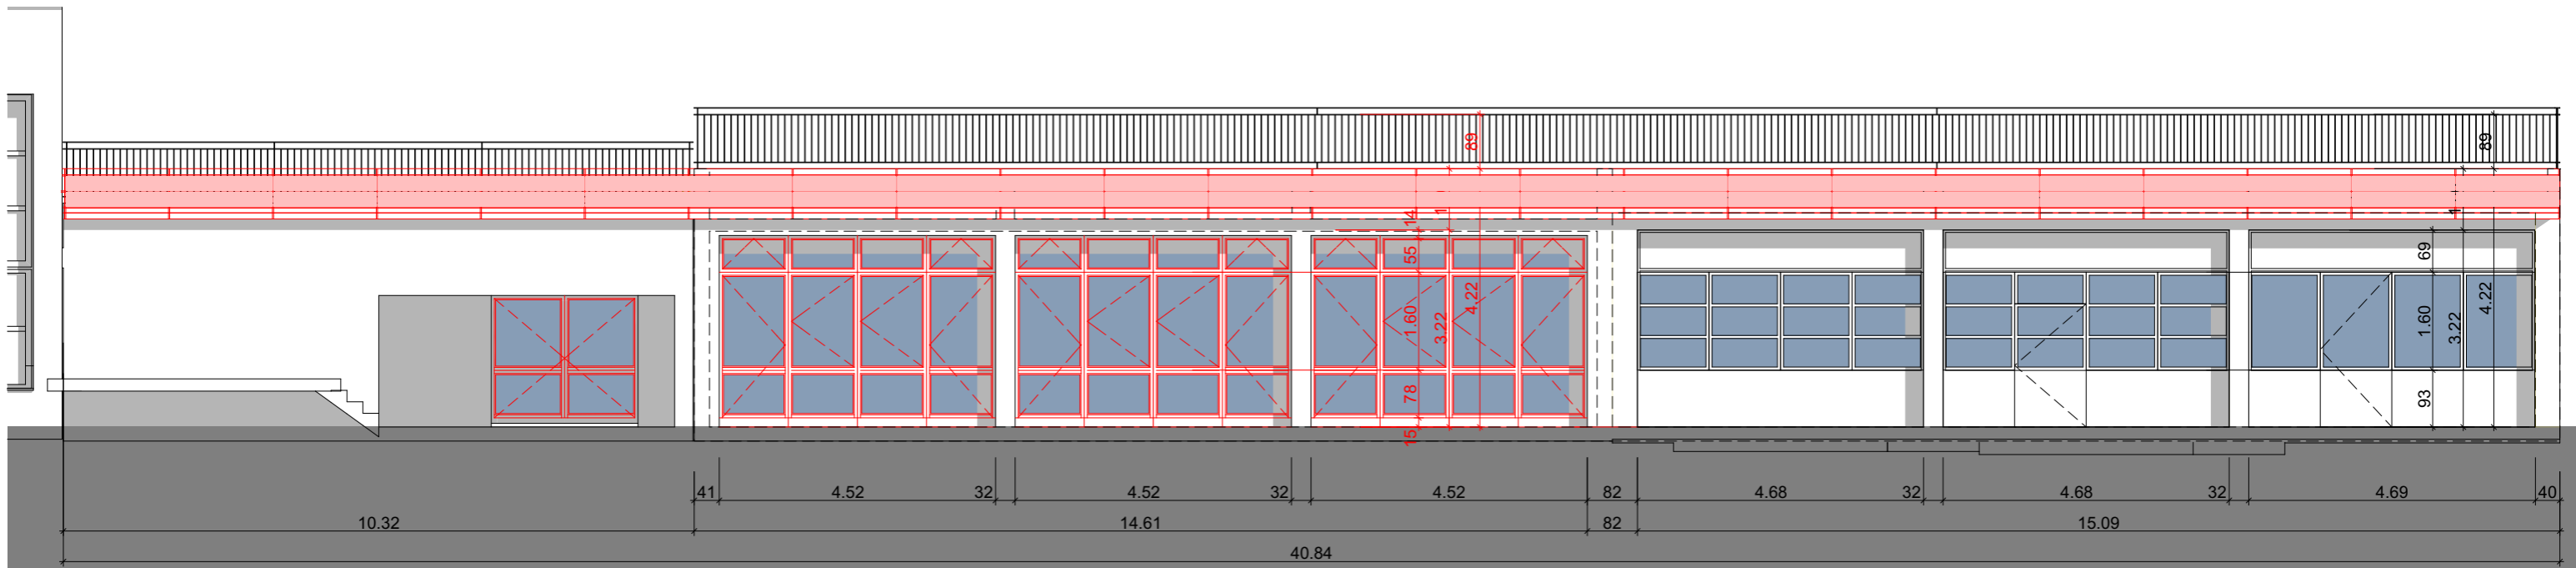

Südfassade