


Übersicht 1:5'000
Erneuerung Fahrbahn Hungerberg

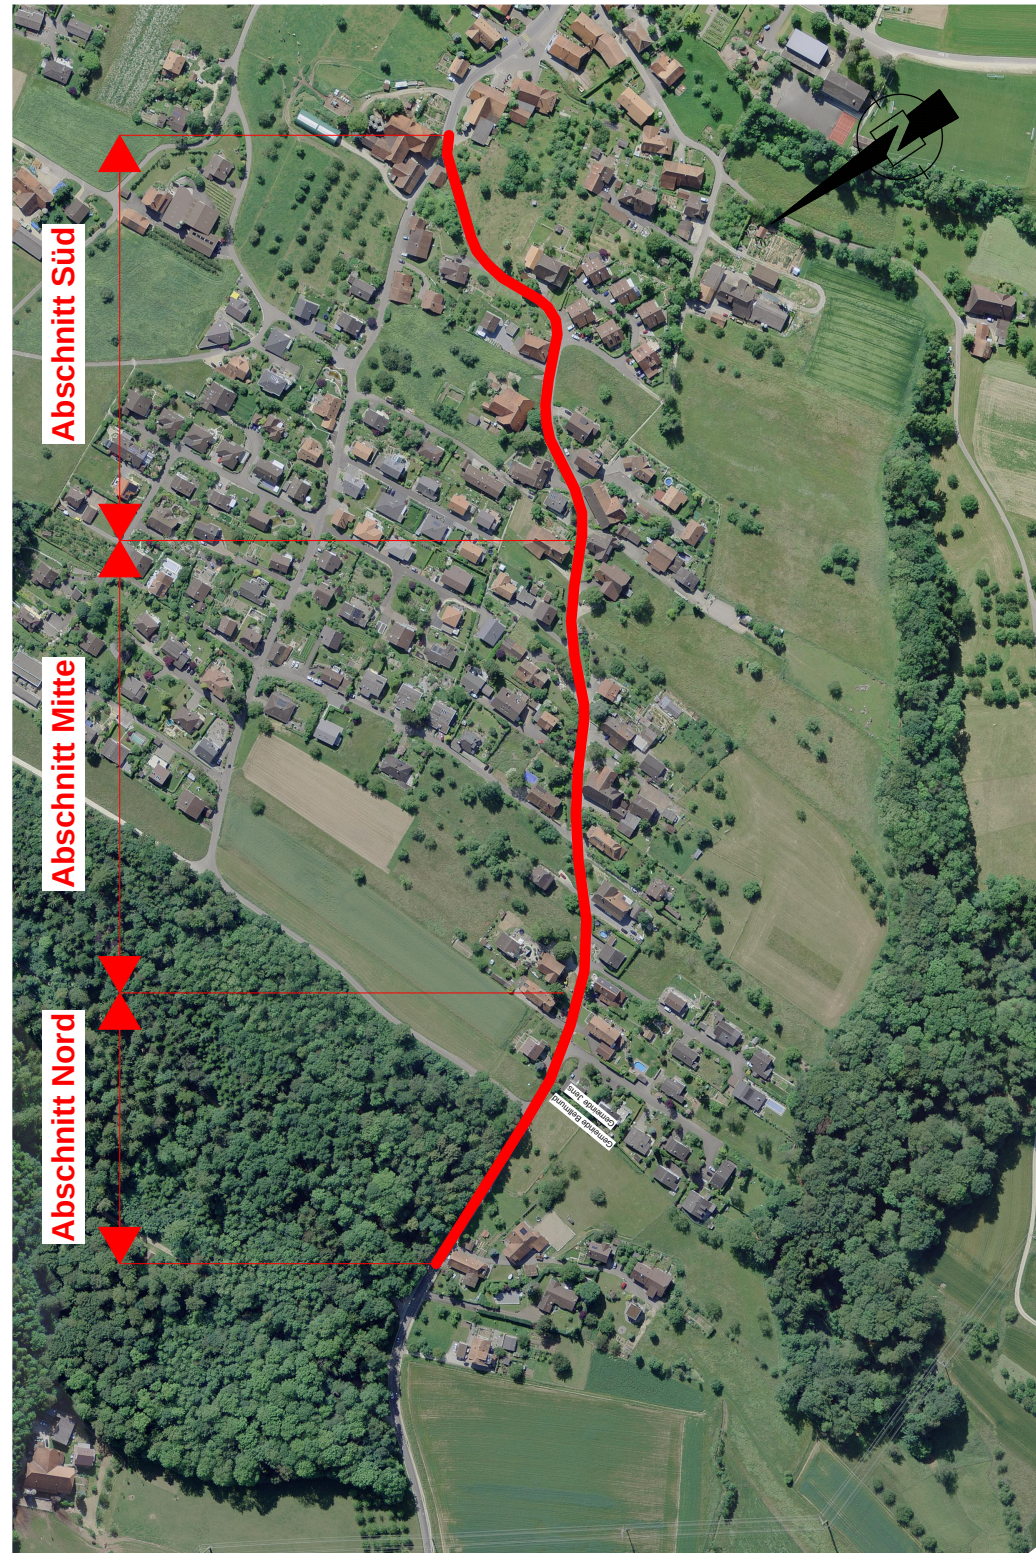

Oberingenieurkreis III
Tiefbauamt
des Kantons Bern

Ille arrondissement
d'Ingénieur en chef
Office des ponts et
chaussées
du canton de Berne

Beilage 1

Strassen-Nr.	1317	Revidiert	
Strassenzug	Bellmund - Lyss	Projekt-Nr.	230.20132
Gemeinde	Jens	Plan-Nr.	1213
Projekt vom	10. November 2016	Format	30 x 42cm

Übersichtsplan 1:5'000

Erneuerung Fahrbahn Hungerberg, Jens



RSW AG
Bauingenieure
Rosengasse 35
3250 Lyss
Tel. 032 387 79 30
Fax 032 387 79 39
info@rswag.ch