

Teilrevision der Ortsplanung
Festlegung der Gewässerräume

Zonenplan Gewässerraum
Öffentliche Auflage

Bern, 2. Juni 2021
2007_Bellmund_GWRaum - m/mo/cs

Masstab: 1:5'000
Planformat: 105 x 59.4 cm

BHP RAUMPLAN
Siedlung • Verkehr • Umwelt

BHP Raumplan AG - Friedberg 10 - Postfach 575 - 3000 Bern 14
T 031 388 60 60 - F 031 388 60 69 - info@raumplan.ch - www.raumplan.ch

Legende


Festlegungen

- Gewässerraum
- Freihaltebereich

Hinweise

- Fließgewässer offen
- Fließgewässer eingedolt
- Gebäude
- Bauzone
- Wasserfläche
- Wald
- Gemeindegrenze

Quellenvermerke:
 - Amtliche Vermessung vereinfacht © Amt für Geoinformation des Kantons
 - Gewässerverzeichnis Kanton Bern, Stand 2015, Achsen korrigiert.
 - Nutzungszonen gemäss Übersichtszoneplan des Kantons Bern © Amt für Gemeinden und Raumordnung des Kantons Bern

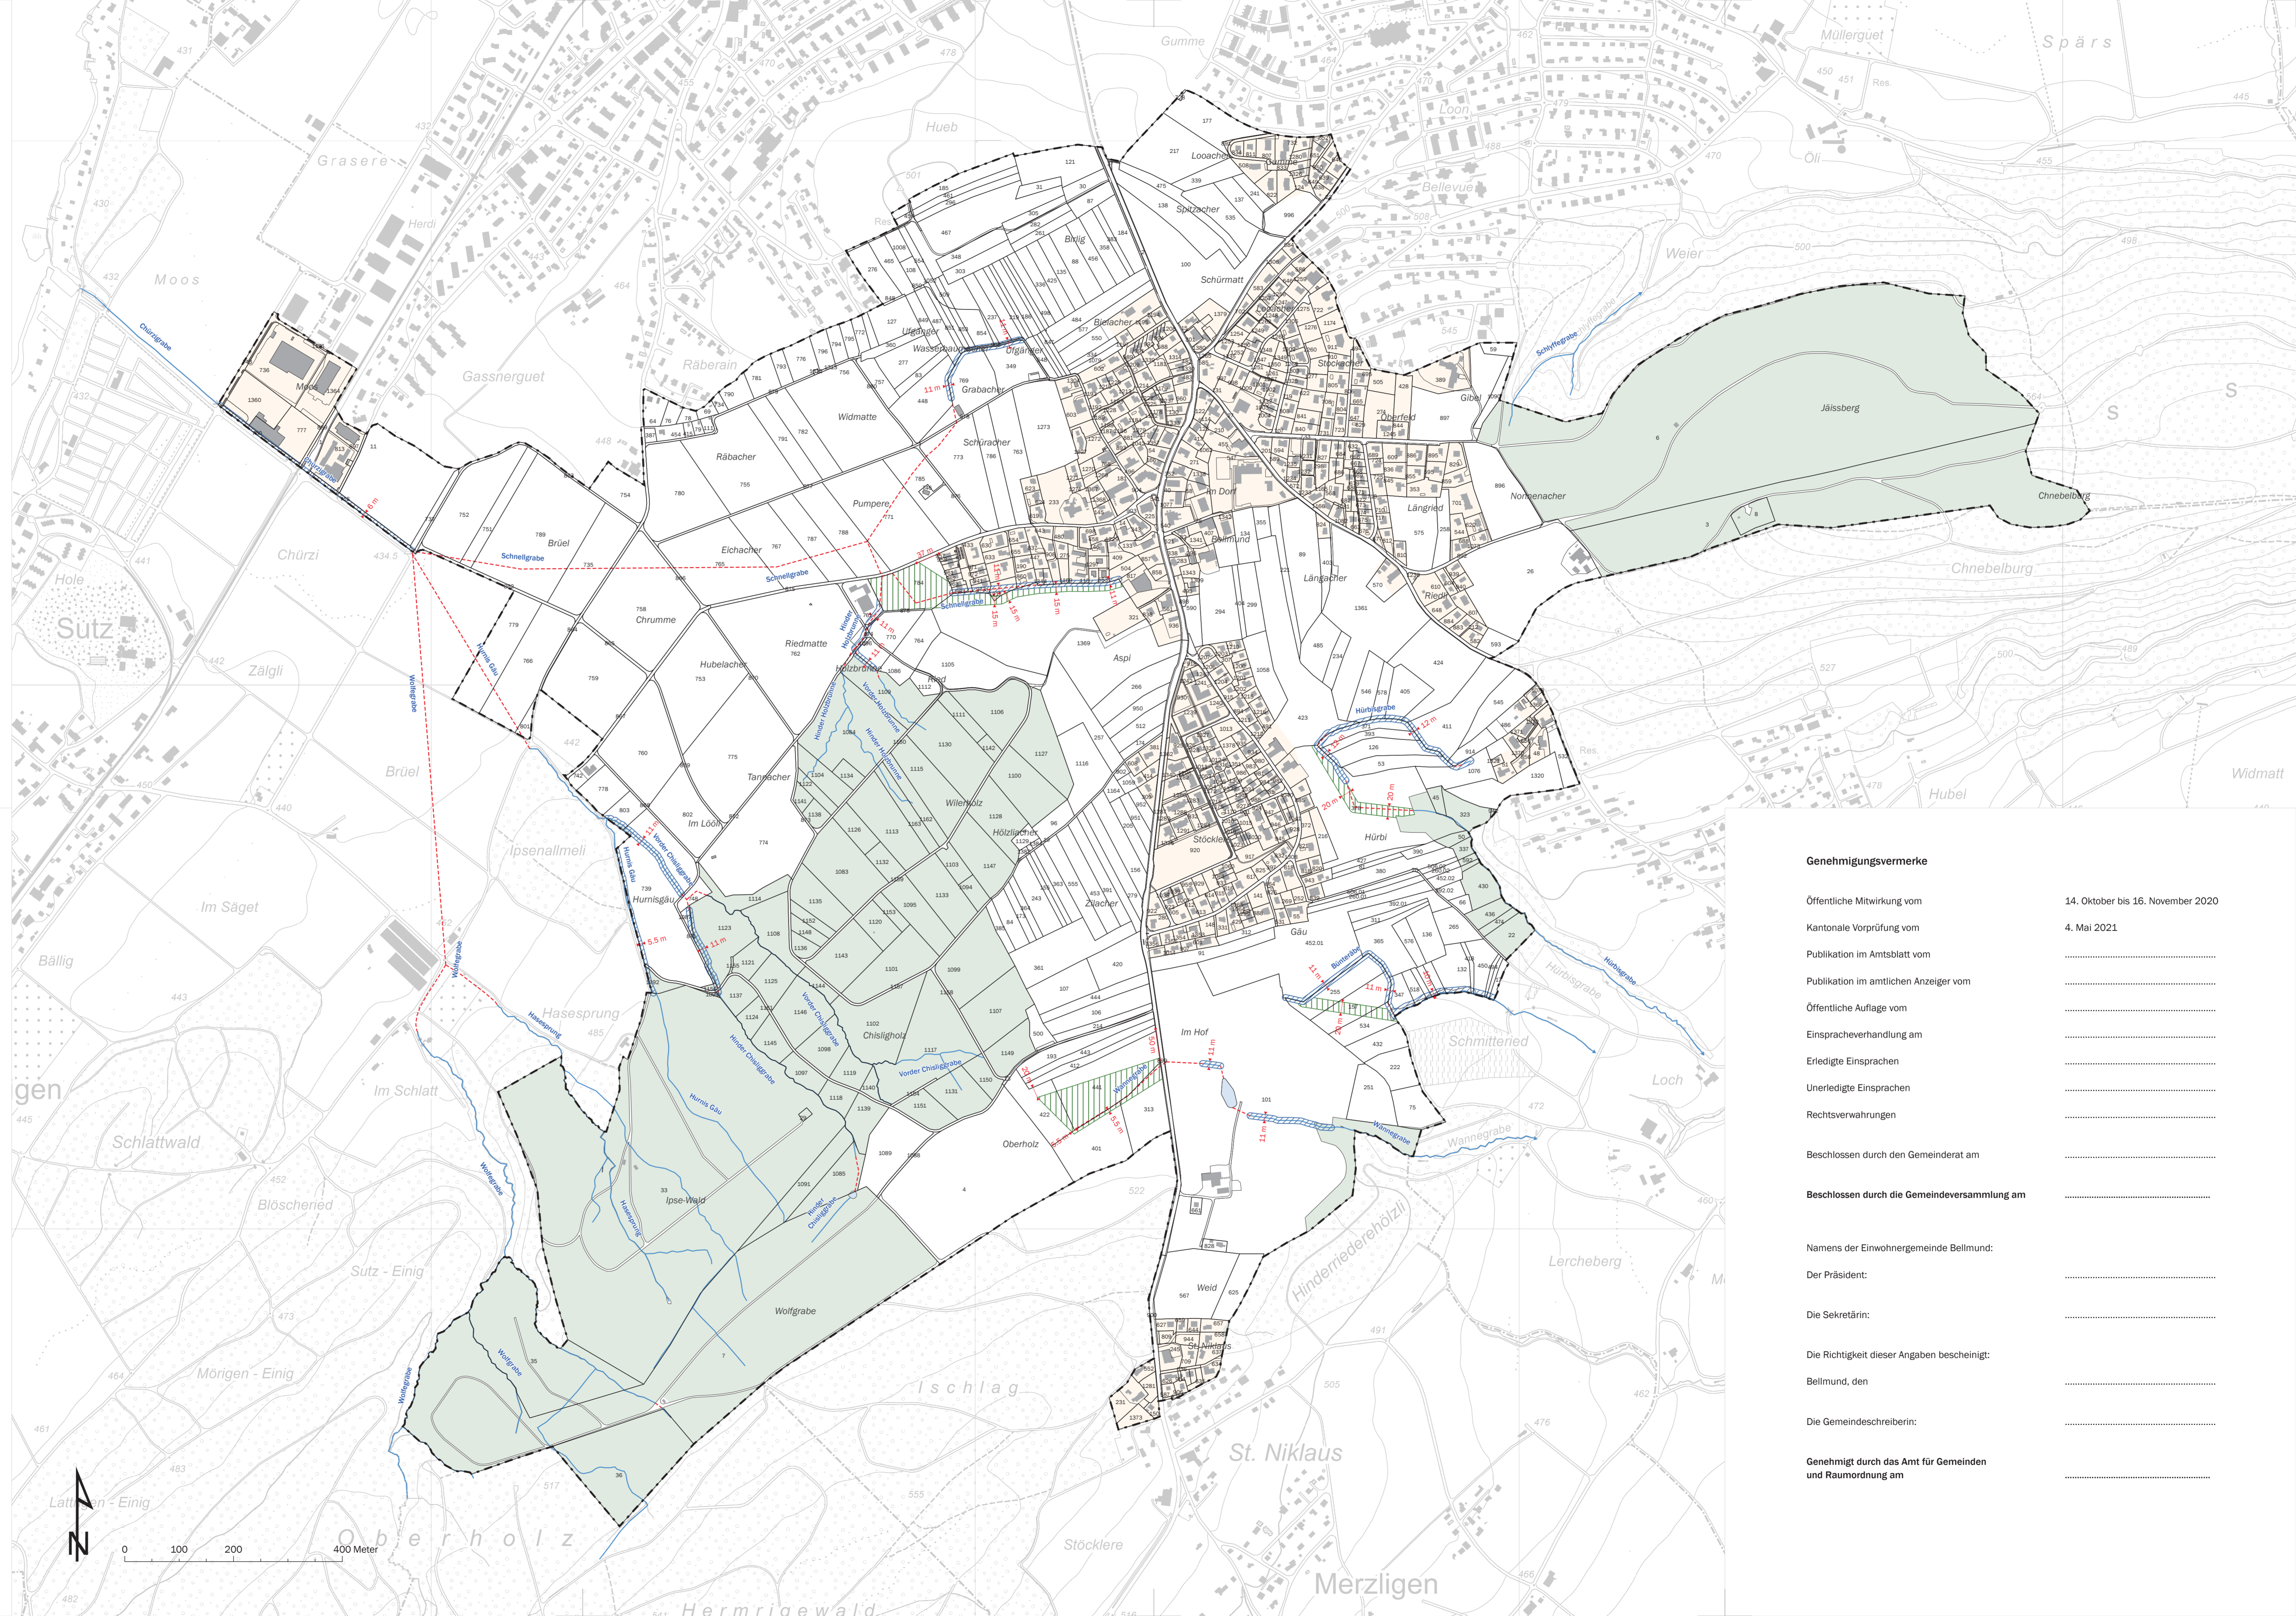

Genehmigungsvermerke

- Öffentliche Mitwirkung vom 14. Oktober bis 16. November 2020
- Kantonale Vorprüfung vom 4. Mai 2021
- Publikation im Amtsblatt vom
- Publikation im amtlichen Anzeiger vom
- Öffentliche Auflage vom
- Einspracheverhandlung am
- Eriedigte Einsprachen
- Unerledigte Einsprachen
- Rechtsverwahrungen
- Beschlossen durch den Gemeinderat am
- Beschlossen durch die Gemeindeversammlung am
- Namens der Einwohnergemeinde Bellmund:
- Der Präsident:
- Die Sekretärin:
- Die Richtigkeit dieser Angaben bescheinigt:
- Bellmund, den
- Die Gemeindegeschreiberin:
- Genehmigt durch das Amt für Gemeinden und Raumordnung am