

Stöcklerengasse: Sanierung + Erneuerung MWK + (Deck-) Belag

Teil Süd

Baugesuch

Werkleitungen
Situation 1:200




Index	Datum	Aenderungen	gez.	gepr.	gen.	Lyss	geprüft:	genehmigt:
--	--	--	--	--	--	20.08.2021		
--	--	--	--	--	--	gezeichnet: rsc	Plan Nr.	
--	--	--	--	--	--	Grösse: 30/105	81969 / 13	
K:\CAG\Bellmund\81969 Stöcklerengasse\41_Richtlinien_Bewilligung_Baugesuch\Baugesuch\Baugesuch\Plan\81969_13_3126								




Legende

bestehend

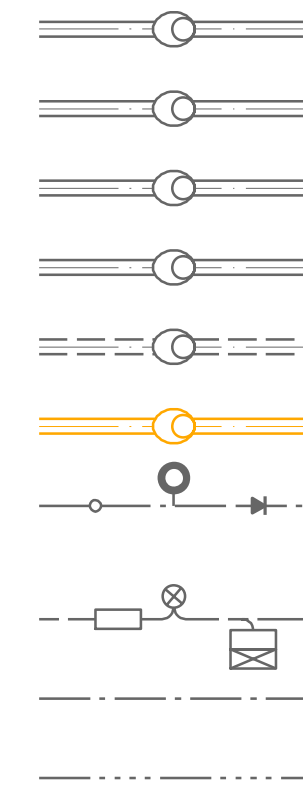


Randsteine



projektiert

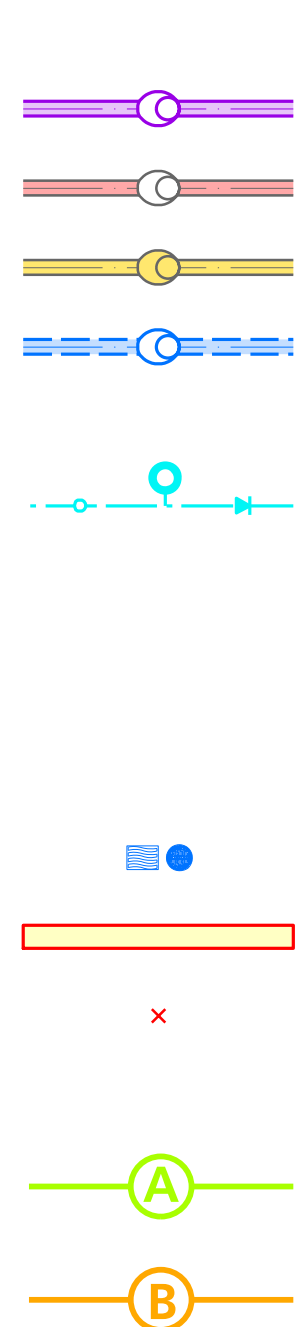

- Schmutzabwasserkanal mit KS
- Mischabwasserkanal mit KS
- Mischabwasserkanal mit KS, Schlauchrelining
- Mischabwasserkanal mit KS ausser Betrieb nehmen, verfüllen
- Regenabwasserkanal mit KS
- Kanalisation vermutlich ausser Betrieb
- Wasserleitung mit Schieber, Hydrant und Kaliberwechsel (Informativ, siehe separates Projekt SWG)
- EW-Leitung mit Kabelschacht, Kandelaber und Verteilkabine
- Swisscom
- Kabelkommunikationsleitung
- Einlaufschacht
- Gemeinde- / Privatstrasse
- Ausserbetriebnahme
- Pflasterstein 11x13 mit Wasserplättchen
- Pflasterstein 11x13

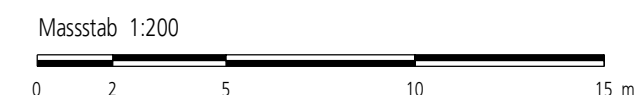

Die in den Projektplänen der Christen + Partner Ingenieure und Planer AG eingezeichneten Werkleitungen haben nur informativen Charakter. Die Werkleitungspläne müssen vor Baubeginn durch die Bauunternehmung bestellt werden.

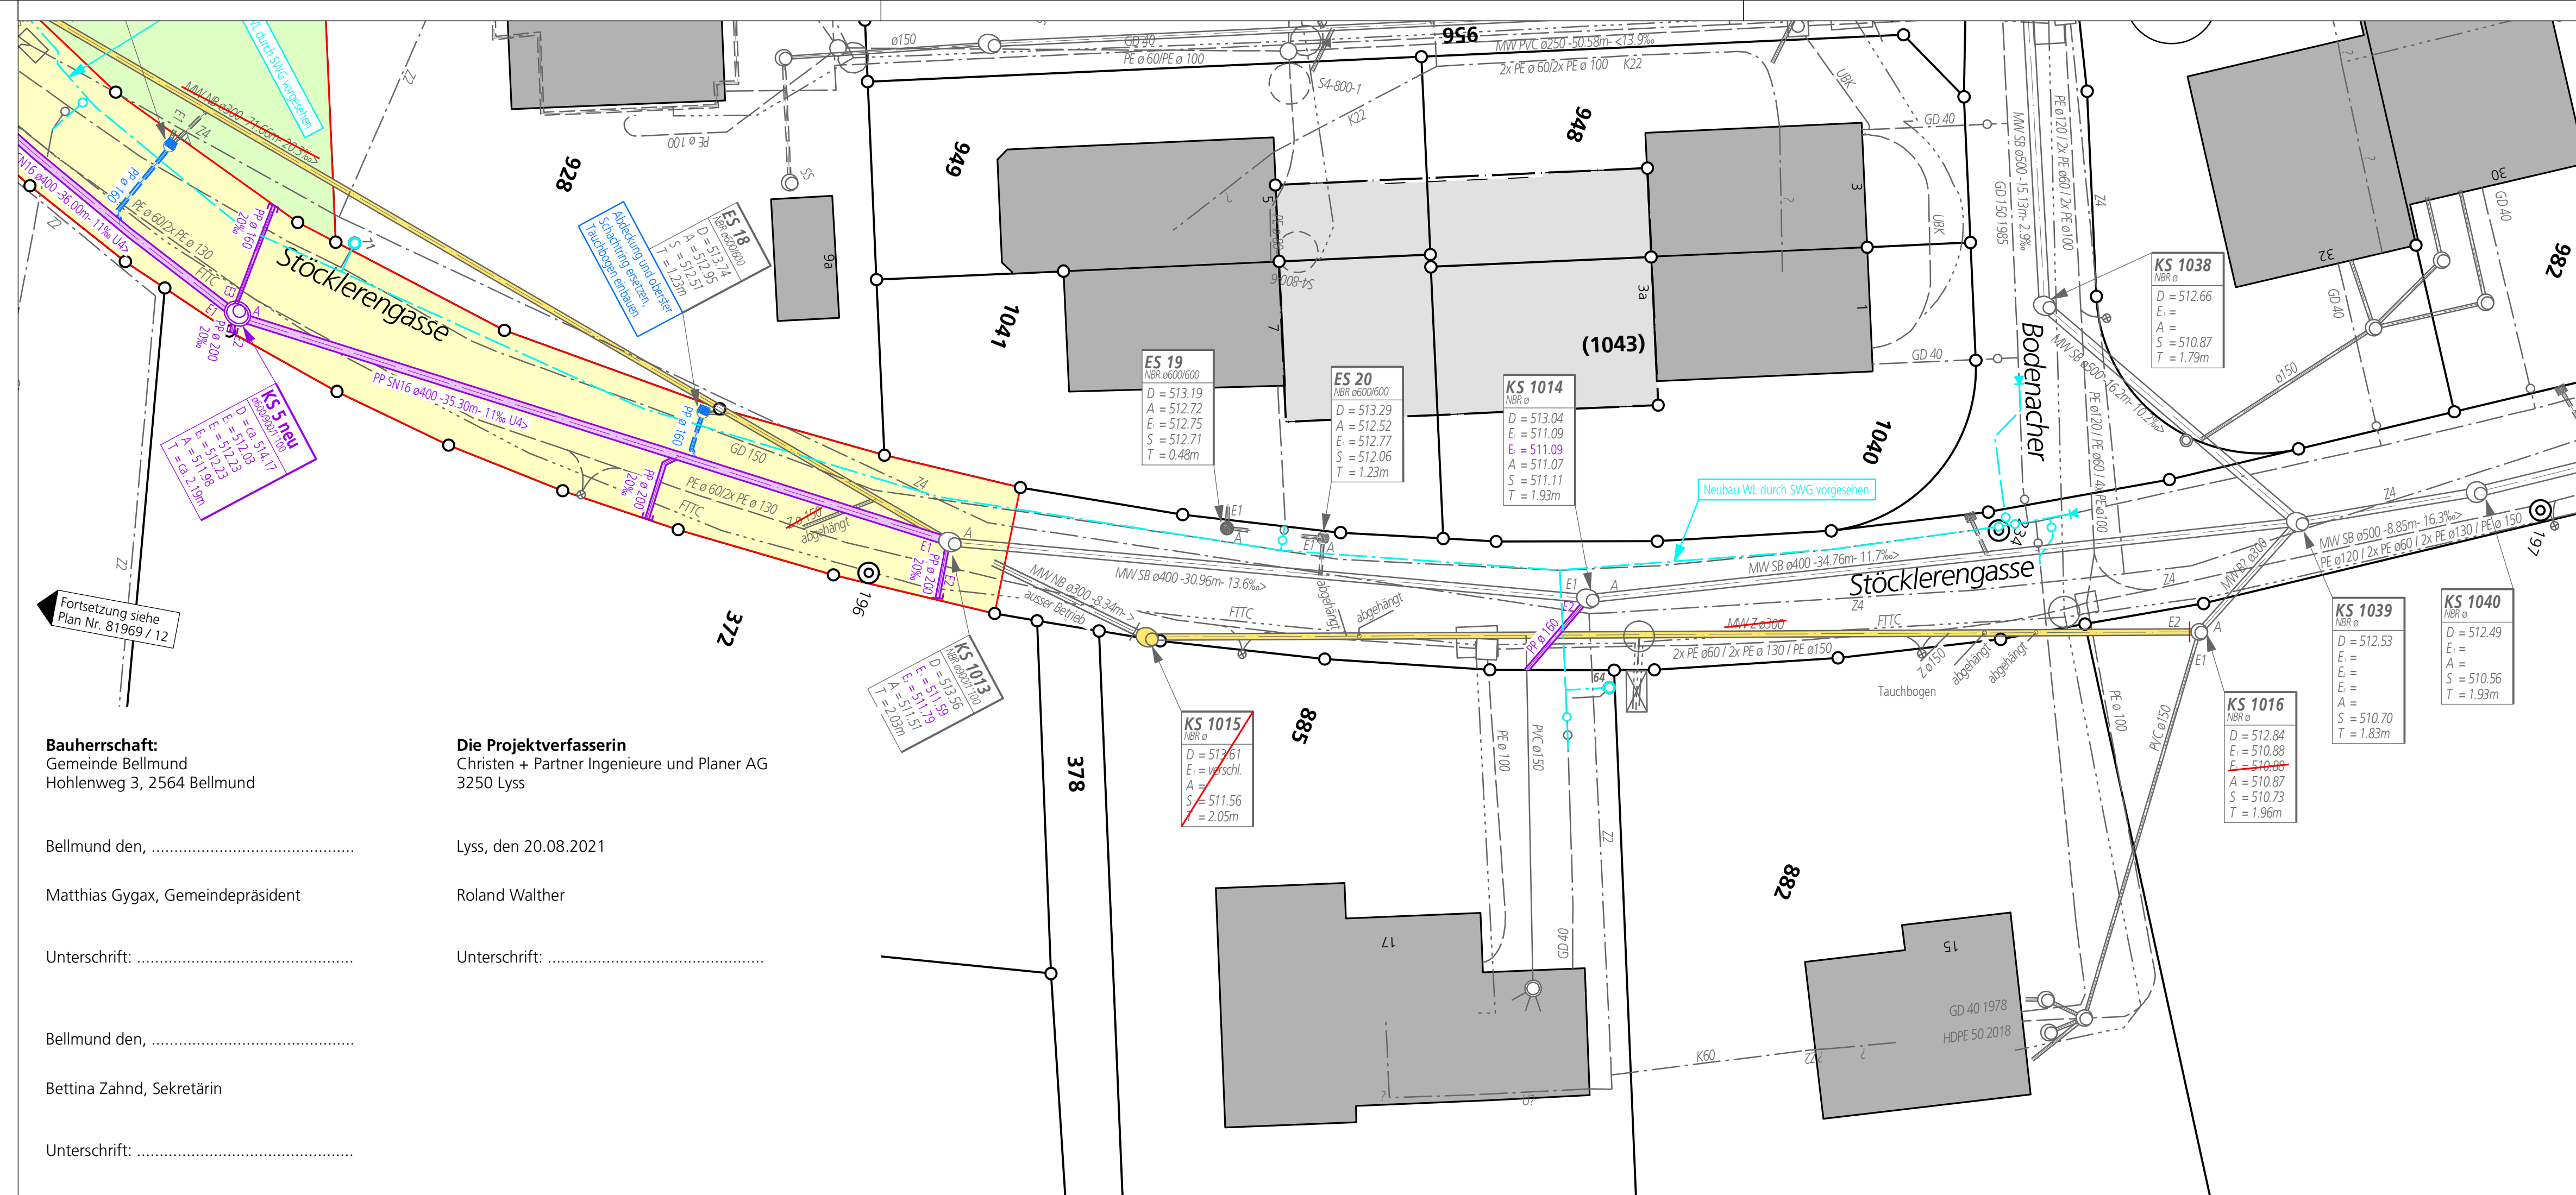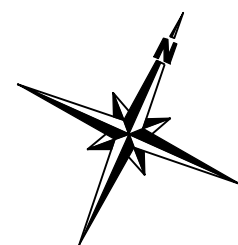

Bauherrschaft:
Gemeinde Bellmund
Hohlenweg 3, 2564 Bellmund

Bellmund den,
Matthias Gygax, Gemeindepräsident

Unterschrift:

Bellmund den,
Bettina Zahnd, Sekretärin

Unterschrift:

Die Projektverfasserin
Christen + Partner Ingenieure und Planer AG
3250 Lyss

Lyss, den 20.08.2021

Roland Walther

Unterschrift: