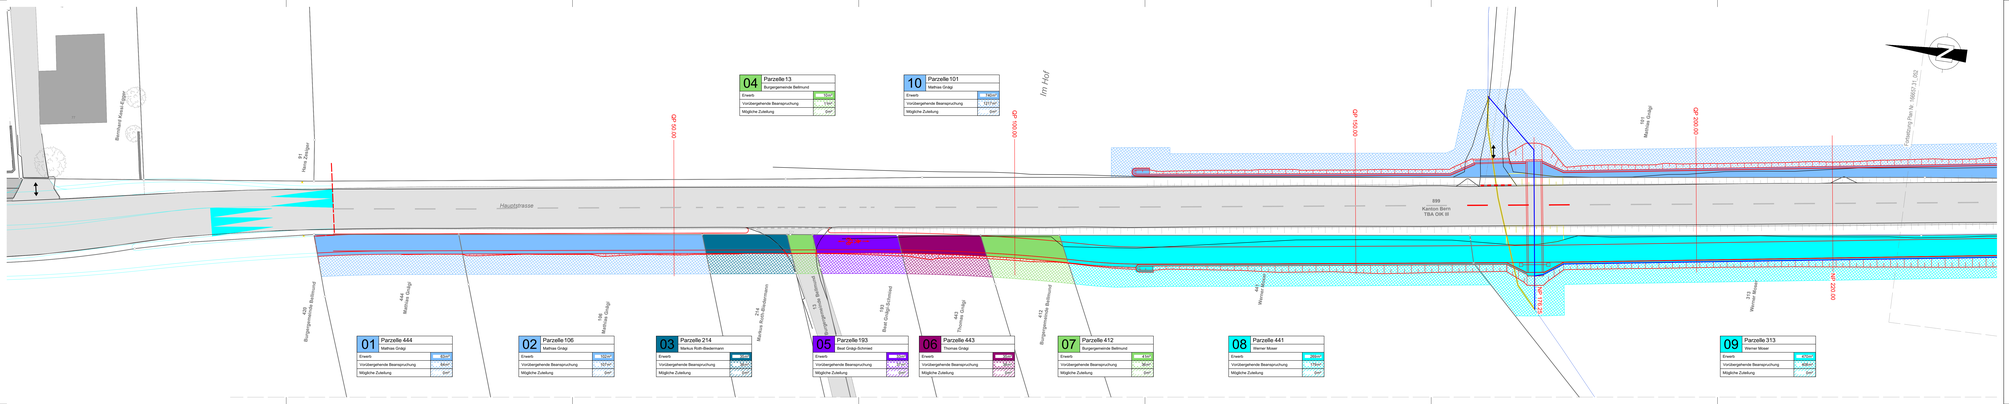
04 Parzelle 13
Burgergemeinde Bellmund
Erwerb 62m²
Vorübergehende Beanspruchung 174m²
Mögliche Zuteilung 0m²
10 Parzelle 101
Mathias Gnägi
Erwerb 782m²
Vorübergehende Beanspruchung 1'017m²
Mögliche Zuteilung 0m²
Im Hof
Hauptstrasse
899
Kanton Bern
TBA OIK III
Bernhard Kissling-Egger
21
Hans Egger
429
Burgergemeinde Bellmund
444
Monika Gnägi
106
Mathias Gnägi
431
Monika Rolli-Bodenmann
Lea Gnägi-Schmied
433
Beat Gnägi-Schmied
442
Thomas Gnägi
432
Burgergemeinde Bellmund
Monika Gnägi
01 Parzelle 444
Mathias Gnägi
Erwerb 42m²
Vorübergehende Beanspruchung 84m²
Mögliche Zuteilung 0m²
02 Parzelle 106
Mathias Gnägi
Erwerb 0m²
Vorübergehende Beanspruchung 107m²
Mögliche Zuteilung 0m²
03 Parzelle 214
Markus Rolli-Bodenmann
Erwerb 0m²
Vorübergehende Beanspruchung 0m²
Mögliche Zuteilung 0m²
05 Parzelle 193
Beat Gnägi-Schmied
Erwerb 0m²
Vorübergehende Beanspruchung 0m²
Mögliche Zuteilung 0m²
06 Parzelle 443
Thomas Gnägi
Erwerb 0m²
Vorübergehende Beanspruchung 0m²
Mögliche Zuteilung 0m²
07 Parzelle 412
Burgergemeinde Bellmund
Erwerb 41m²
Vorübergehende Beanspruchung 36m²
Mögliche Zuteilung 0m²
08 Parzelle 441
Werner Moser
Erwerb 0m²
Vorübergehende Beanspruchung 176m²
Mögliche Zuteilung 0m²
09 Parzelle 313
Werner Moser
Erwerb 40m²
Vorübergehende Beanspruchung 40m²
Mögliche Zuteilung 0m²
Mehrzweckweg
Mehrzweckweg
Mehrzweckweg