


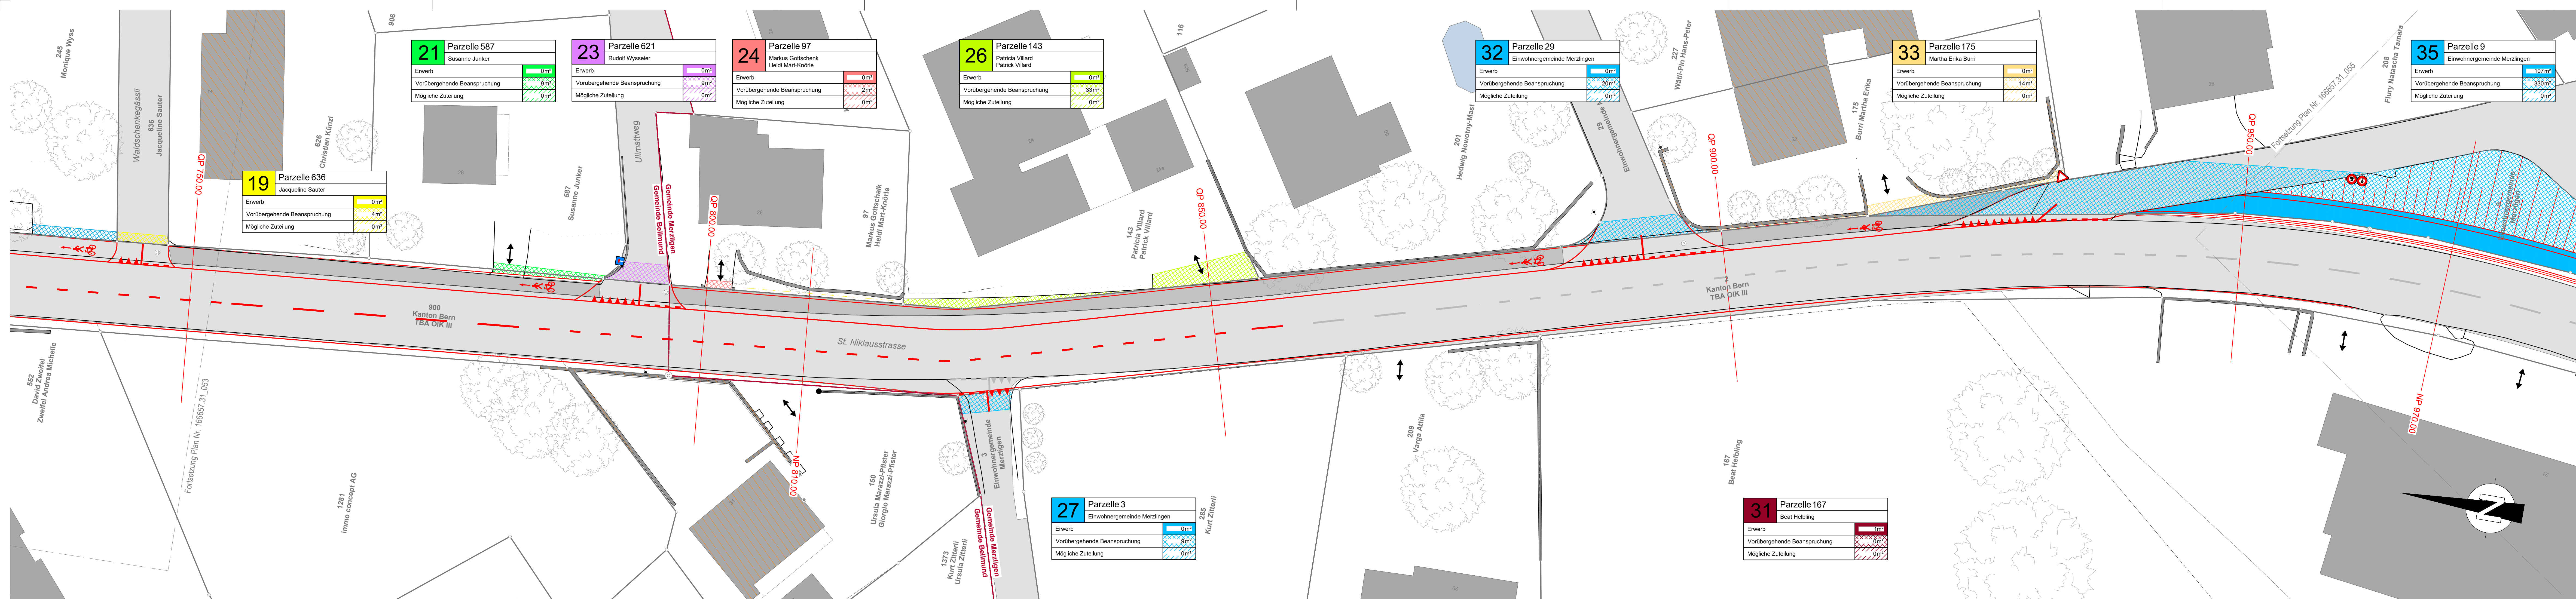

Legende

Signatur

bestehend	Abbruch	projektiert

Markierung

bestehend	Abbruch	projektiert

Symbole

bestehend	Abbruch	projektiert	
			Baum / Busch
			Hecke
			Posten / Poller
			Zaun
			Böschung
			Mauer
			Ein- / Ausgang
			Ein- / Ausfahrt
			Hydrant / Schieber
			Leuchte / Kandelaber
			Verteilkabine
			Mast
			Schacht
			Rinne

Indexnummer	Parzellennummer	Eigentümer
00	Parzelle 0000	Max Musterman
Erwerb	0m²	
Vorübergehende Beanspruchung	0m²	
Mögliche Zuteilung	0m²	

Kanton Bern
Canton de Bern

Bau- und Verkehrsdirektion
Tiefbauamt
Oberingenieurkreis III

Mitwirkung

Strassen-Nr.	Kantonsstrasse Nr. 235	Projekt-Nr.	42500989.31
Strassenzug	Bellmund - Hermrigen	Plan-Nr.	42500989.31_054
Gemeinde	Bellmund, Merzlingen, Hermrigen	Format	297x1680
Projekt vom	12.05.2025	Revidiert	

Landerwerb 1:200, Blatt 4/8

Radwegverbindung Bellmund - Hermrigen

Abschnitt 2+3

Projektverfassende

Gruner AG
Industriestrasse 1
CH-3052 Zollikofen
T +41 31 544 24 24
zollikofen@gruner.ch