



Normalprofil Radweg beidseitig
1070.00

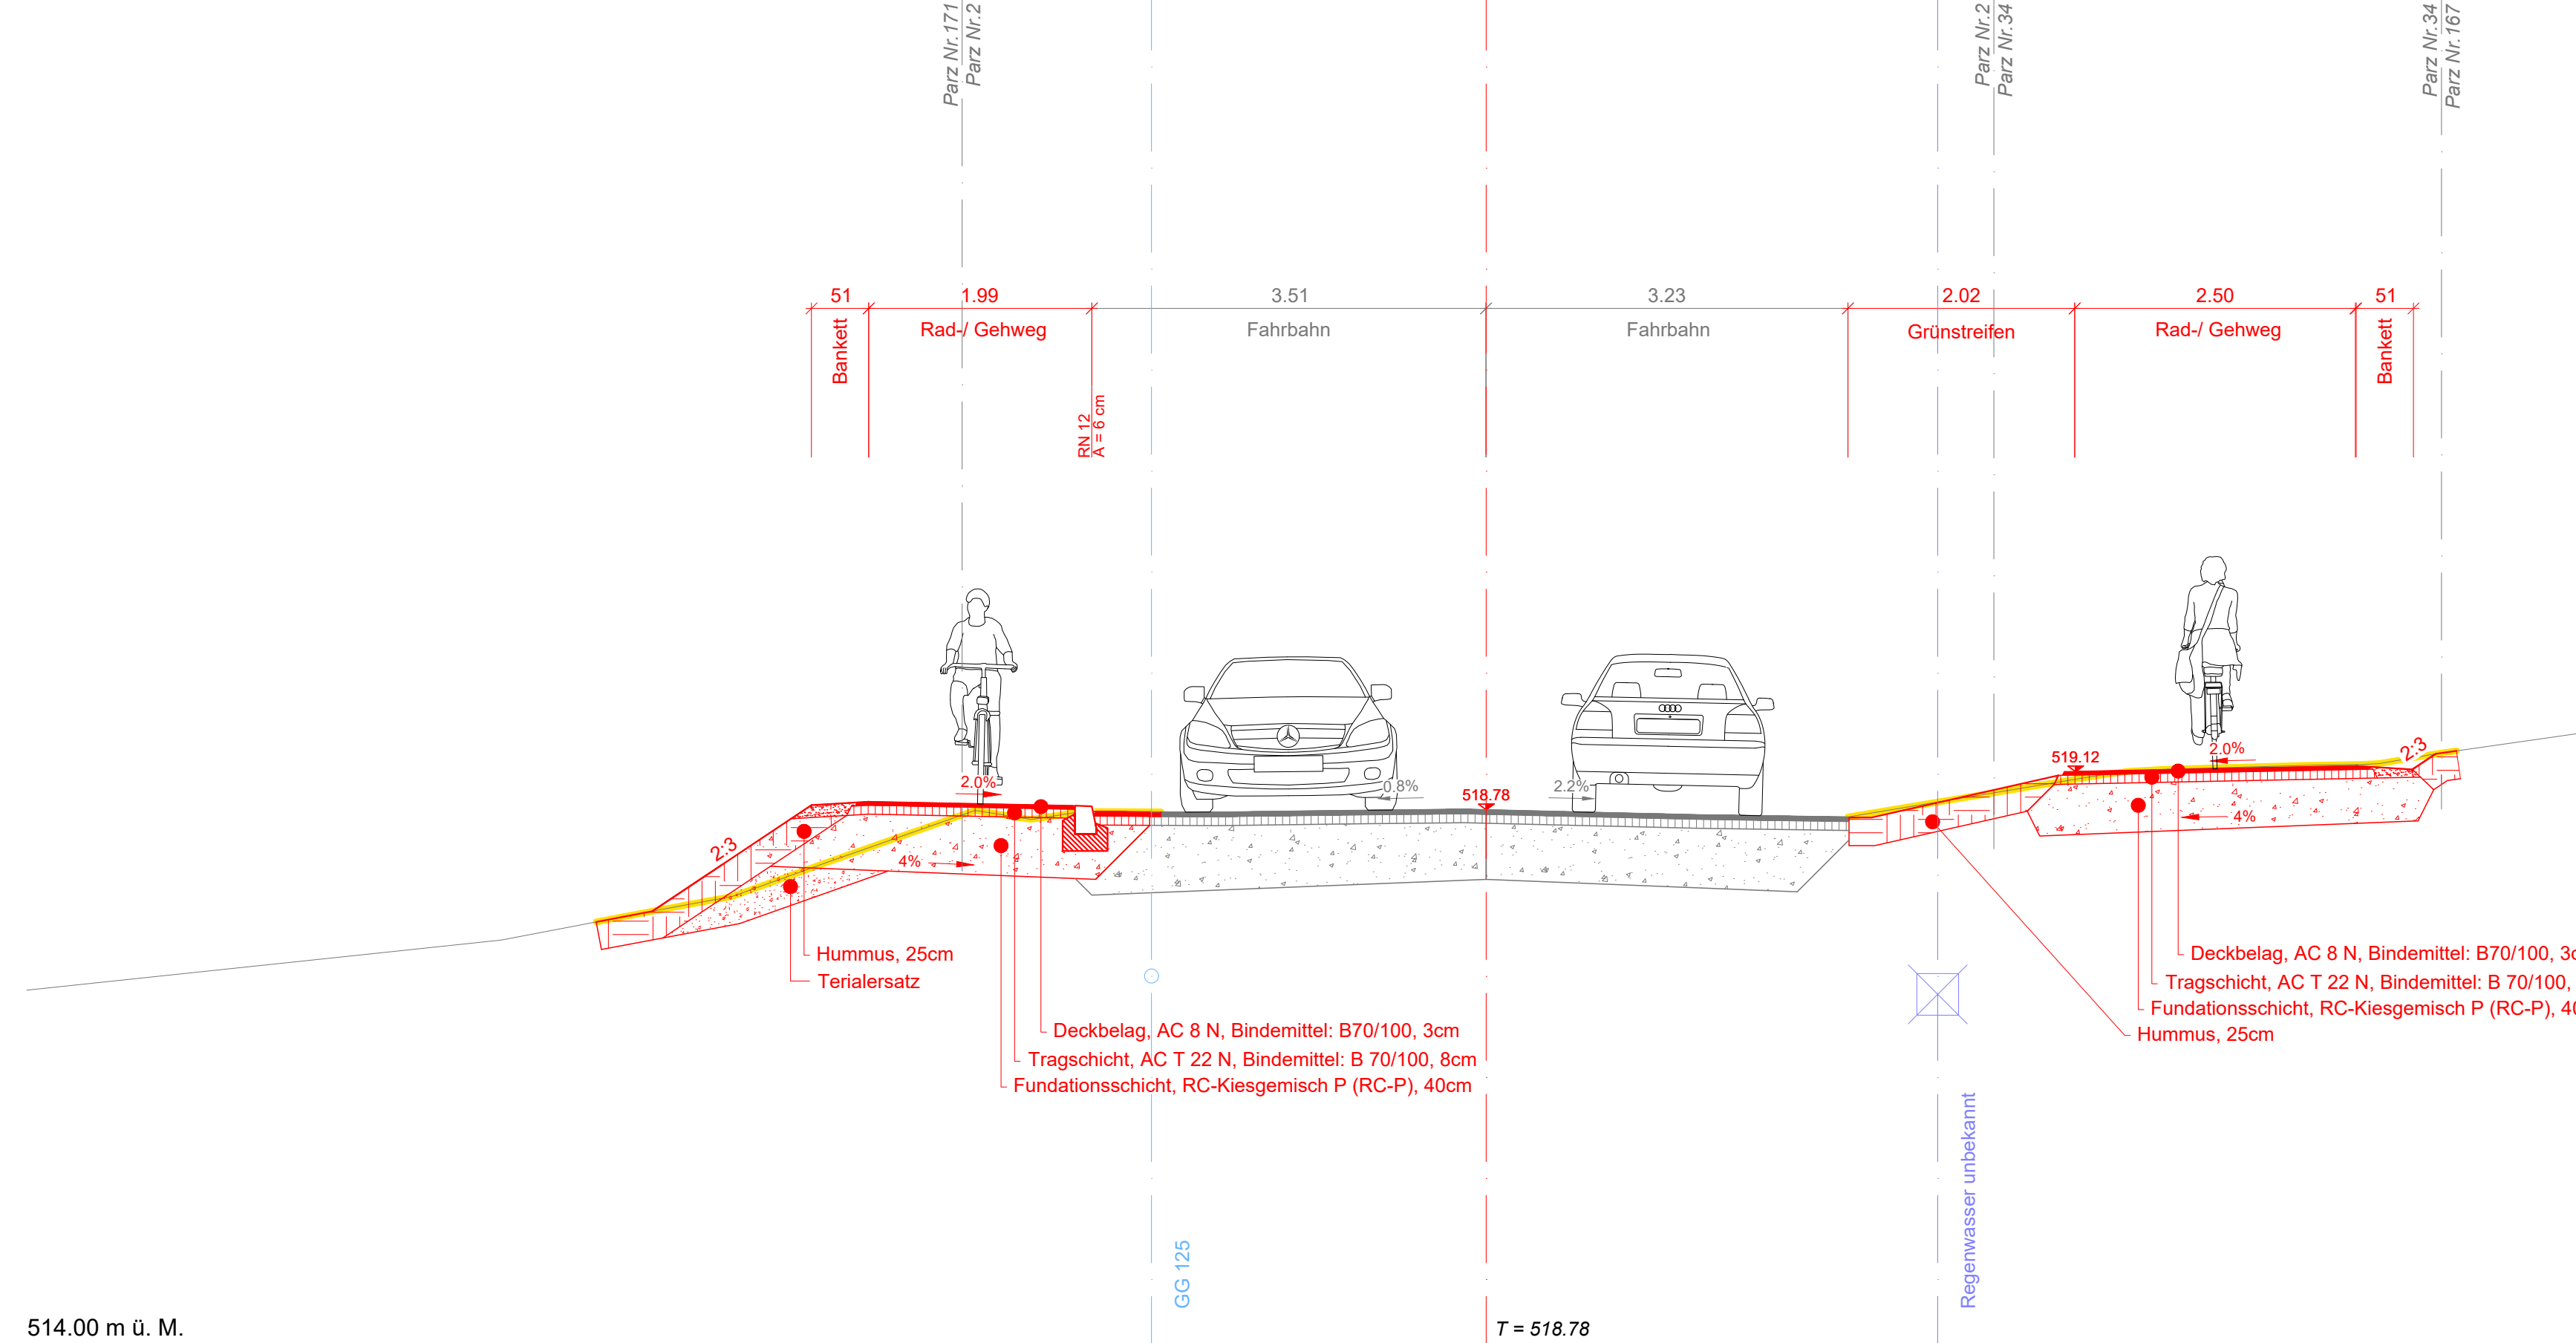


514.00 m ü. M.

Normalprofil Radweg abgesetzt Hermrigen
1360.00

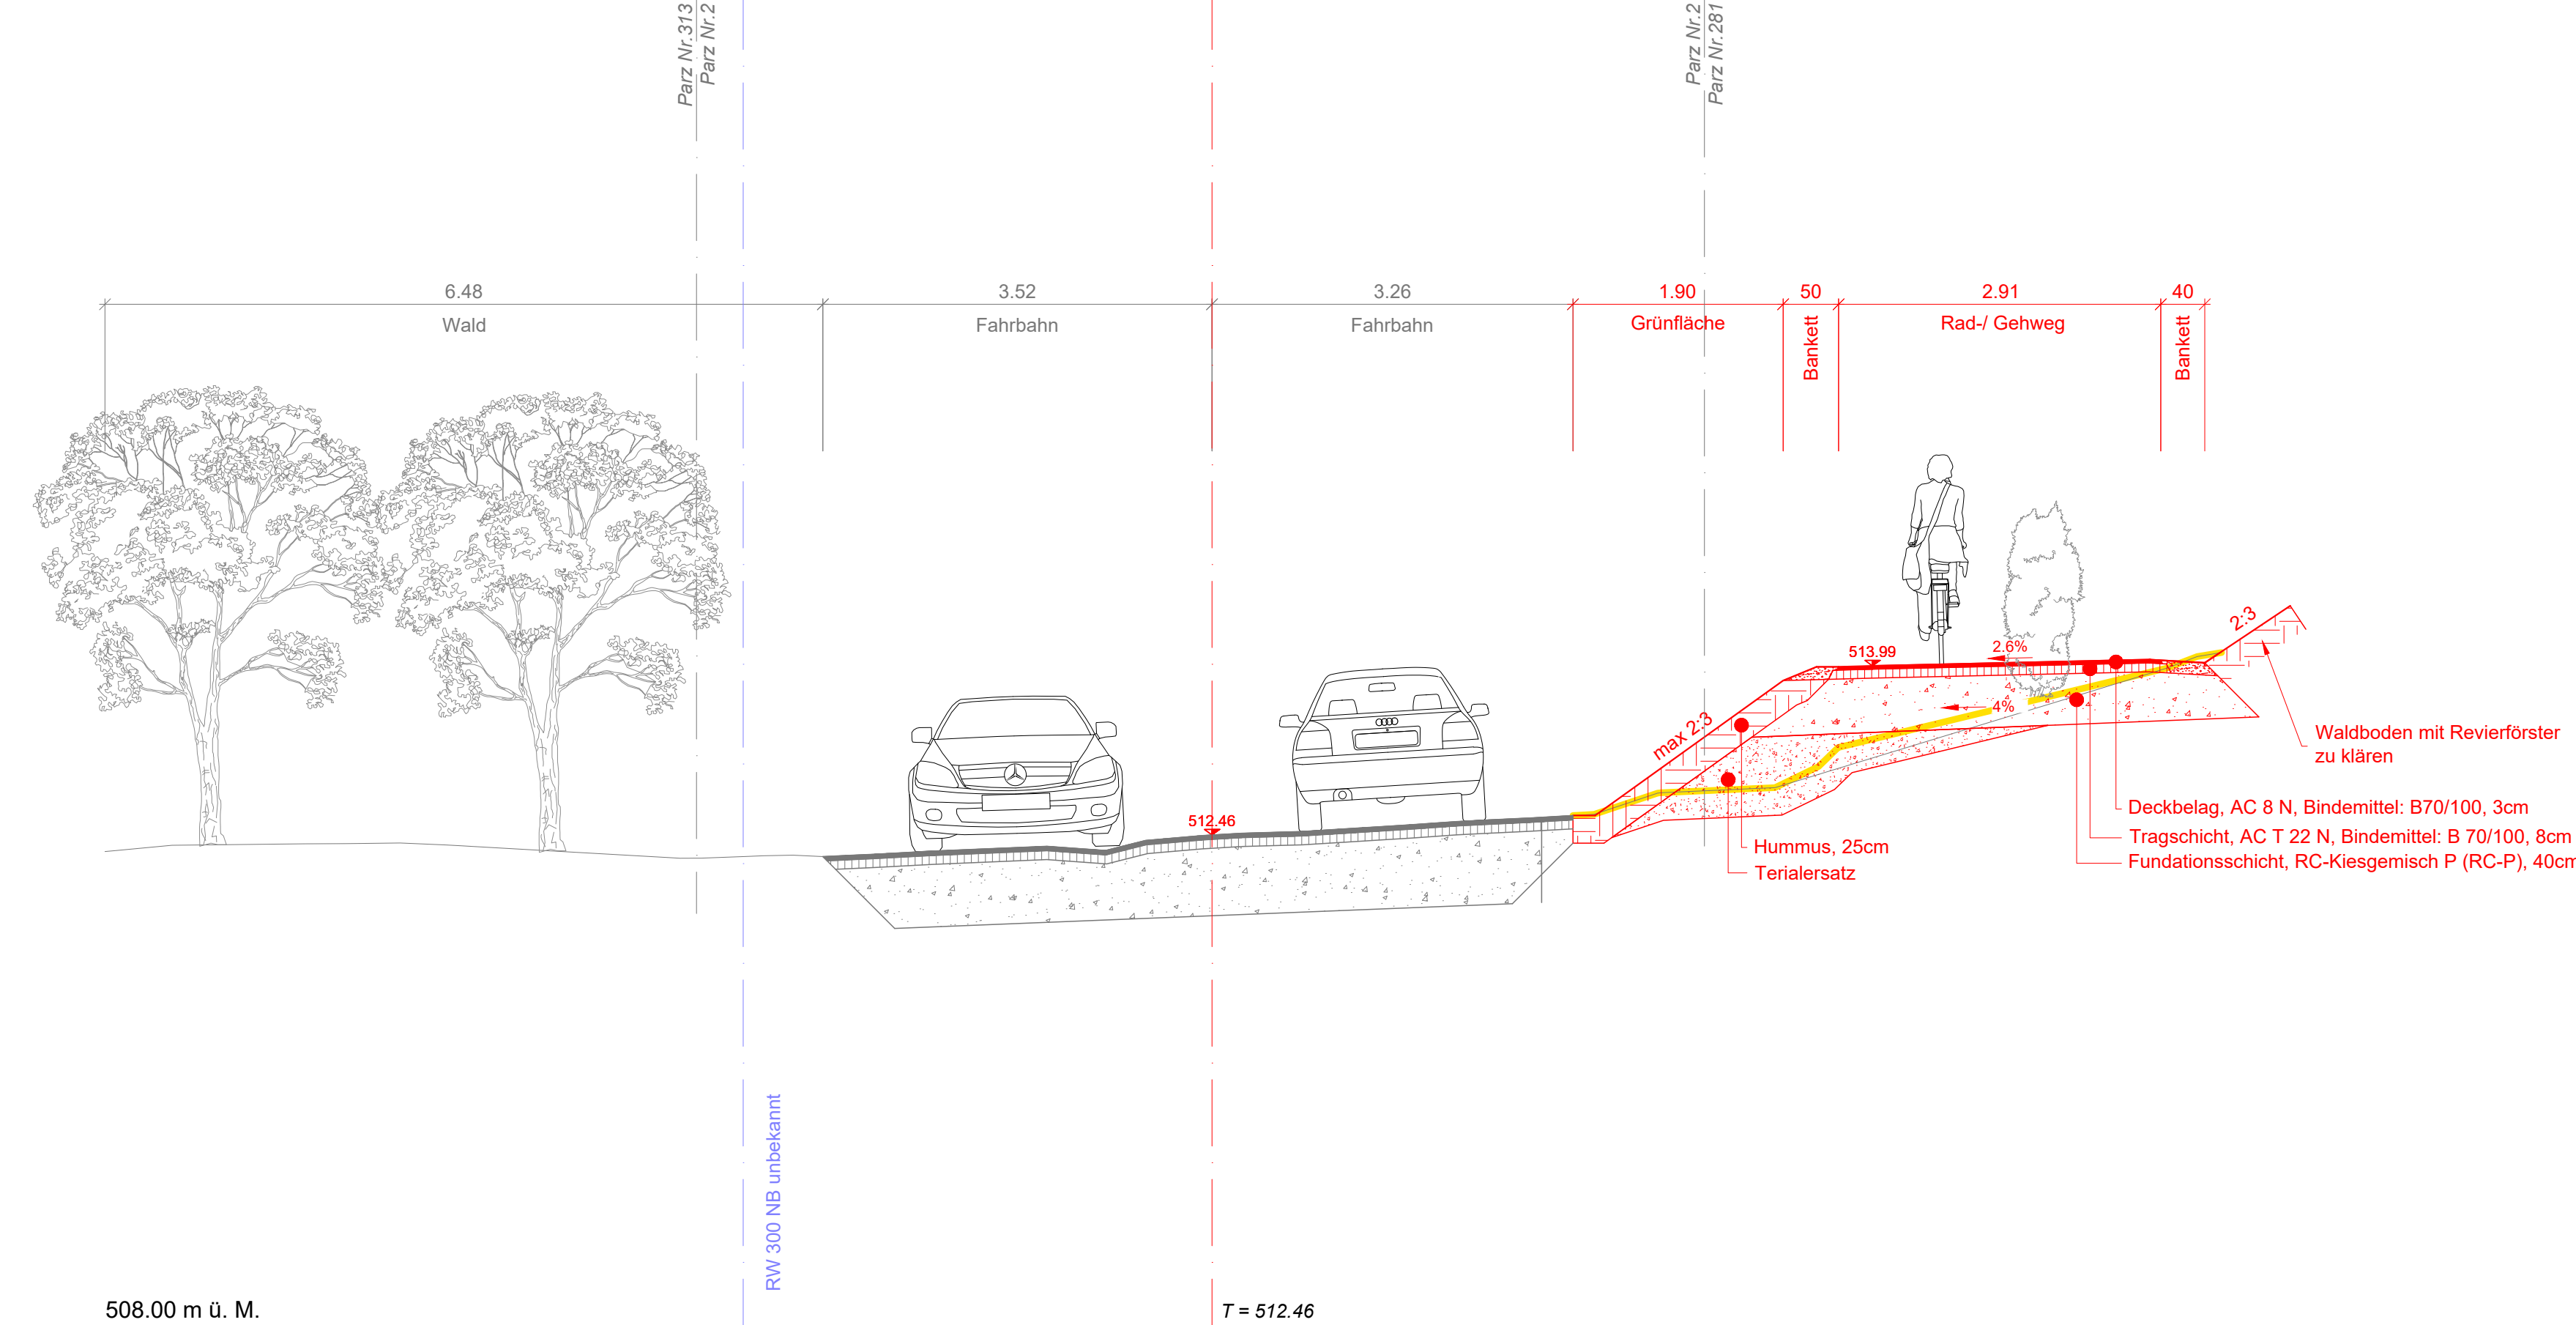

508.00 m ü. M.

Normalprofil Haltestelle Friedhof
1460.00

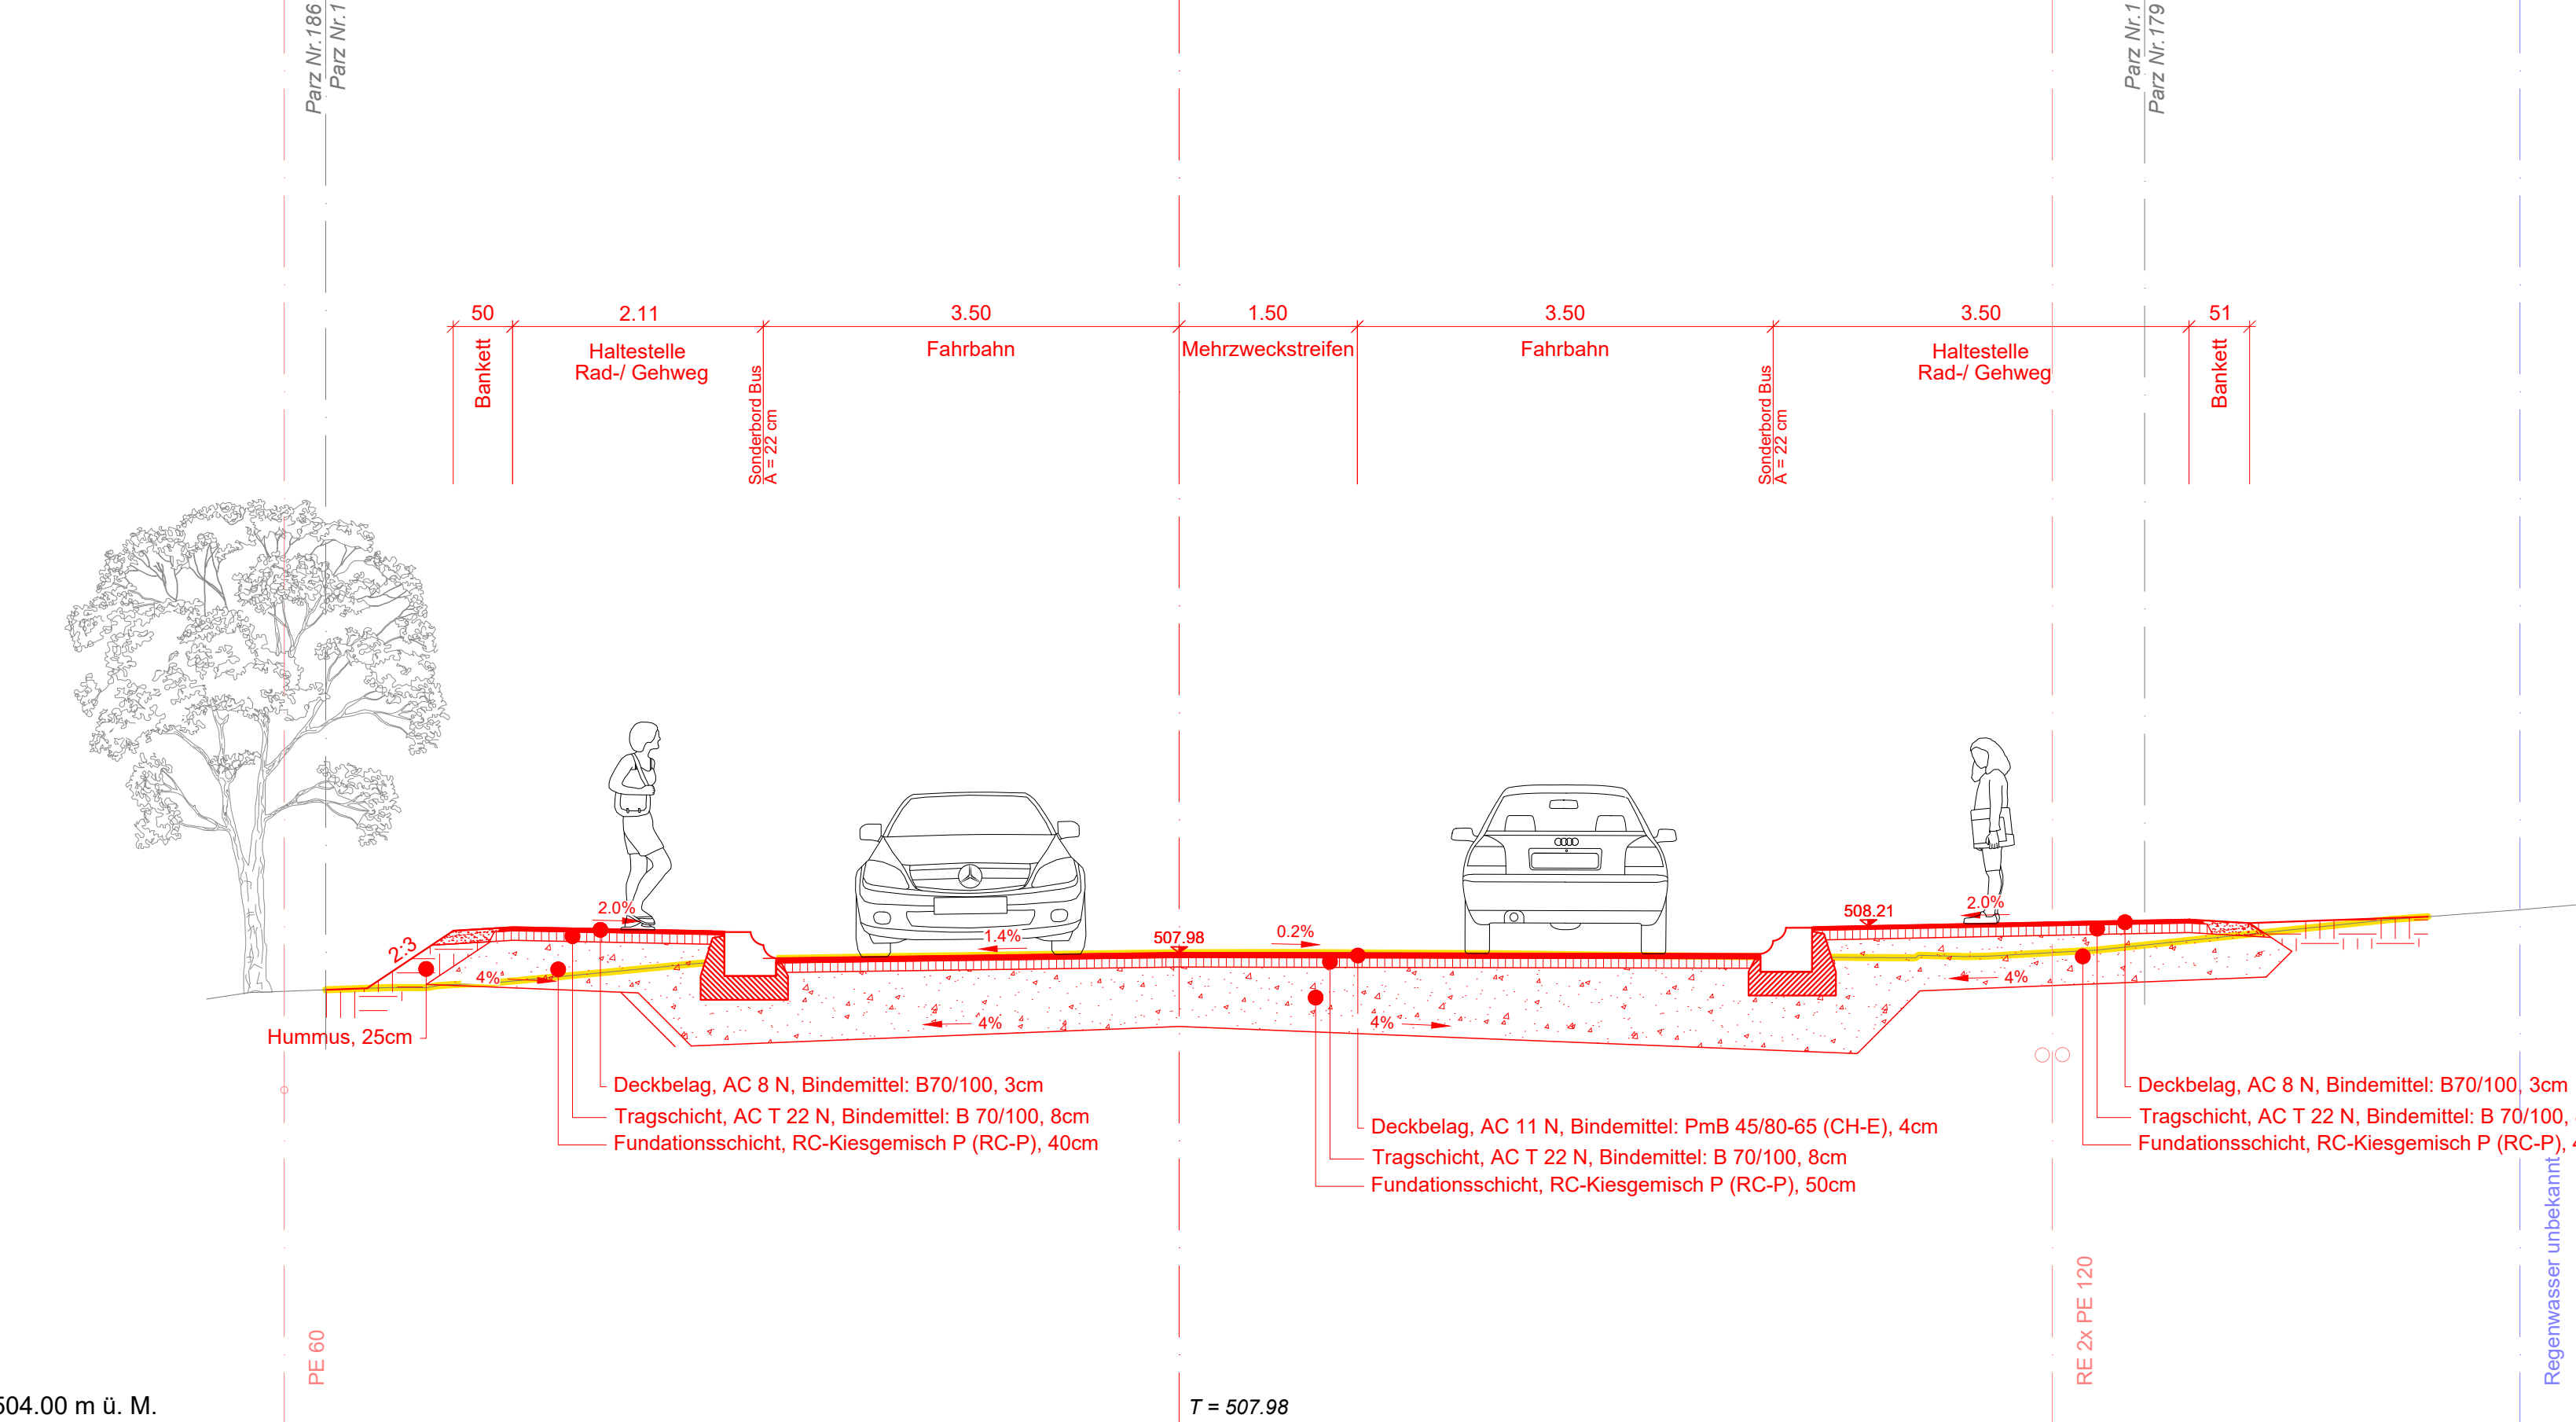

504.00 m ü. M.



Kanton Bern
Canton de Bern

Bau- und Verkehrsdirektion
Tiefbauamt
Oberingenieurkreis III

Mitwirkung

Strassen-Nr.	Kantonsstrasse Nr. 235	Projekt-Nr.	42500989.31
Strassenzug	Bellmund - Hermrigen	Plan-Nr.	42500989.31_803
Gemeinde	Bellmund, Merzligen, Hermrigen	Format	297x1680
Projekt vom	12.05.2025	Revidiert	

Normalprofile 1:50, Blatt 3/4

Radwegverbindung Bellmund - Hermrigen
Abschnitt 2+3

Projektverfassende
Gruner AG
Industriestrasse 1
CH-3052 Zollikofen
T +41 31 544 24 24
zollikofen@gruner.ch