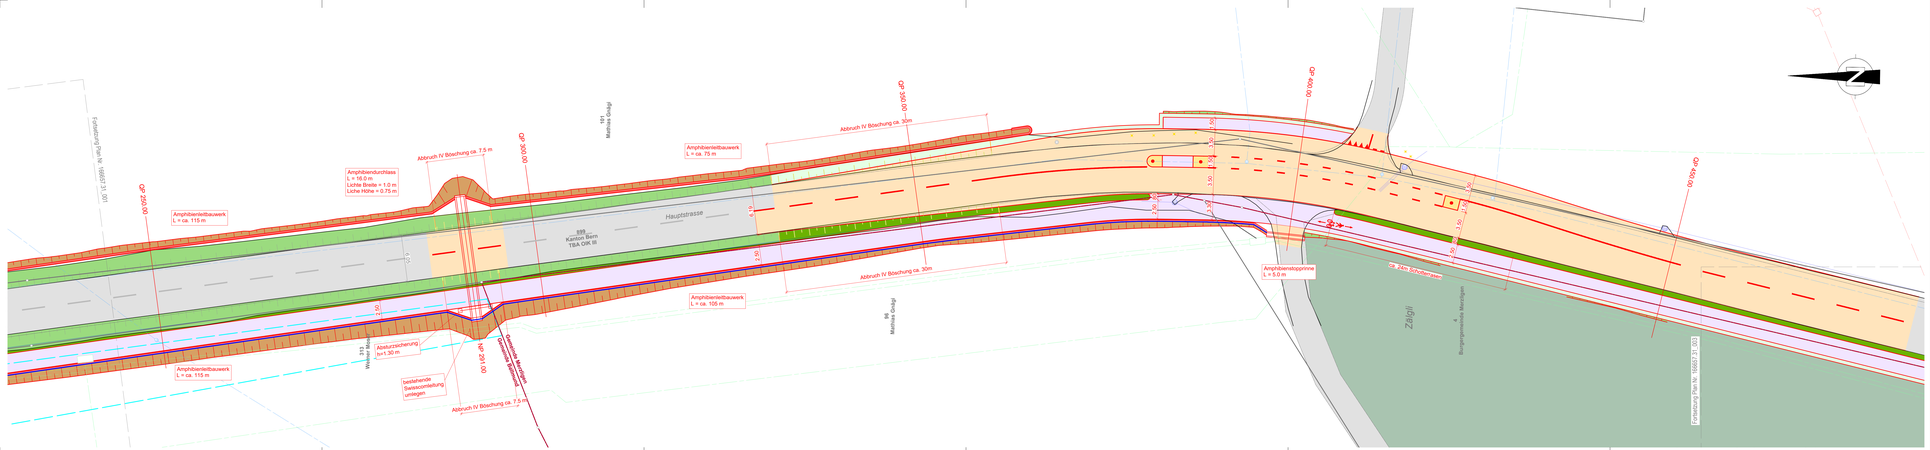
Hauptstrasse
Kanton Bern
TBA OIK III
Zälgli
Bürgergemeinde Mettigen
Gemeinde Mettigen
Gemeinde Bellmund
Amphibienleitbauwerk
L = ca. 115 m
Amphibienleitbauwerk
L = ca. 115 m
Amphibienleitbauwerk
L = ca. 105 m
Amphibienleitbauwerk
L = ca. 75 m
Amphibienleitbauwerk
L = 5.0 m
Amphibienduchlass
L = 16.0 m
Lichte Breite = 1.0 m
Lichte Höhe = 0.75 m
Abbruch IV Böschung ca. 7.5 m
Abbruch IV Böschung ca. 30m
Absturzsicherung
a=1.30 m
bestehende
Bestsicontleitung
umlegen
GP 300.00
GP 301.00
GP 400.00
GP 500.00
Katastergrenze
Katastergrenze
Katastergrenze