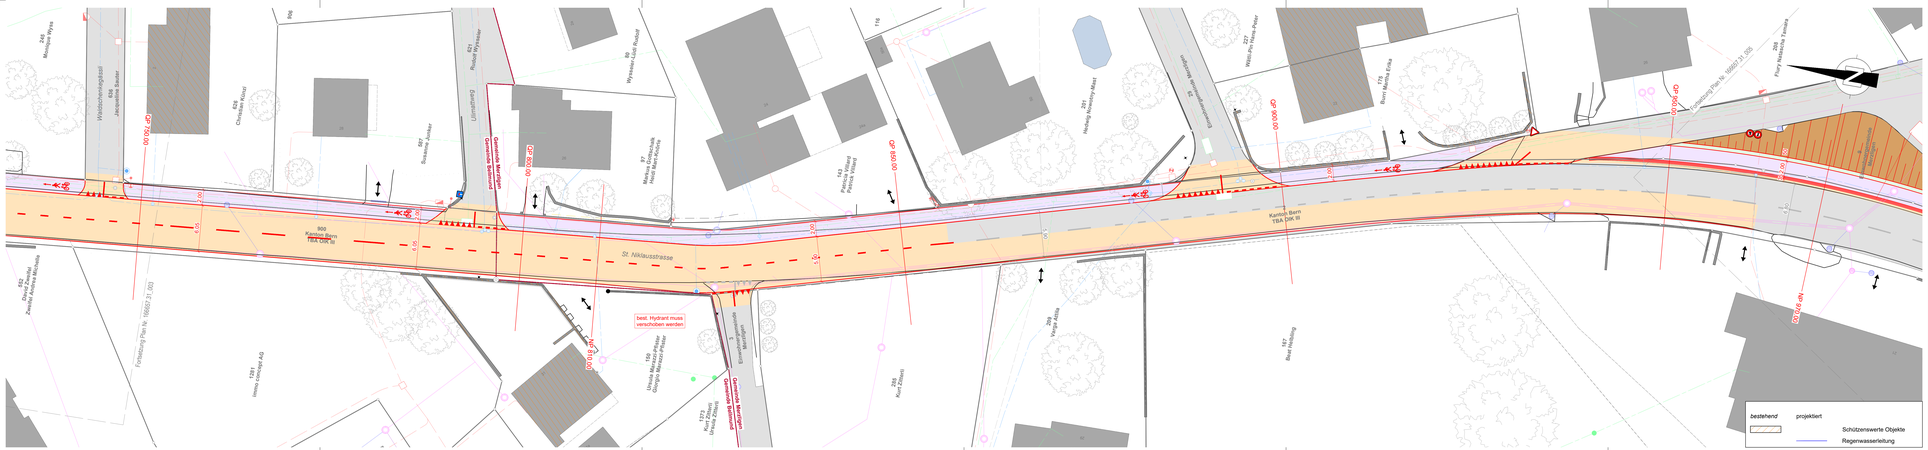
St. Niklausstrasse
Kantons Bern
Gemeinde Bellmund
Gemeinde Bellmund
Gemeinde Bellmund
best. Hydrant muss verschoben werden
