


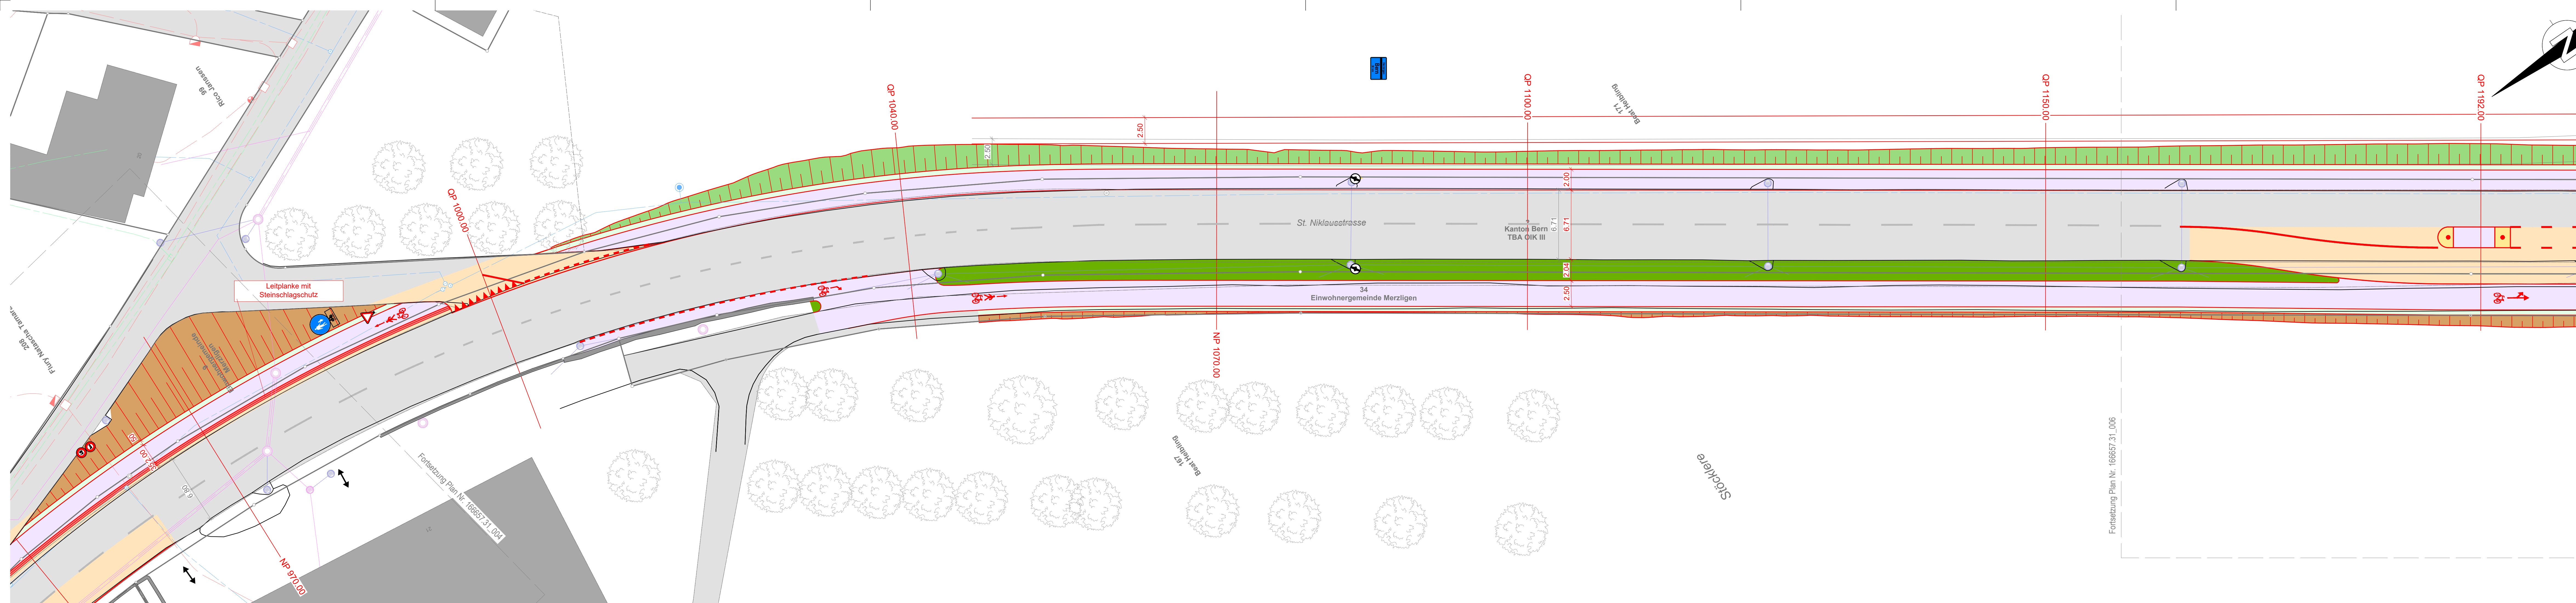

Legende

Signatur

bestehend	Abbruch	projektiert

Flächen

bestehend	projektiert	
		Strassenbelag
		Gehweg, Radweg
		Leitinsel
		Grünfläche
		Böschung Damm
		Böschung Einschnitt
		IVS Böschung
		Gebäude
		Gewässer
		Wald

Symbole

bestehend	Abbruch	projektiert	
			Baum / Busch
			Hecke
			Pfosten / Poller
			Zaun
			Böschung
			Mauer
			Ein- / Ausgang
			Ein- / Ausfahrt
			Hydrant / Schieber
			Leuchte / Kandelaber
			Verteilkabine
			Mast
			Schacht
			Rinne

Markierung

bestehend	Abbruch

Kanton Bern
Canton de Bern

Bau- und Verkehrsdirektion
Tiefbauamt
Oberingenieurkreis III

Mitwirkung

Strassen-Nr.	Kantonsstrasse Nr. 235	Projekt-Nr.	42500989.31
Strassenzug	Bellmund - Hermrigen	Plan-Nr.	42500989.31_005
Gemeinde	Bellmund, Merzigen, Hermrigen	Format	297x1680
Projekt vom	12.05.2025	Revidiert	

Situation 1:200, Blatt 5/8

Radwegverbindung Bellmund - Hermrigen

Abschnitt 2+3

Projektverfassende
Gruner AG
Industriestrasse 1
CH-3052 Zollikofen
T +41 31 544 24 24
zollikofen@gruner.ch