

Teilrevision der Ortsplanung
Festlegung der Gewässerräume

Zonenplan Gewässerraum
Beschluss

Bern, 13. September 2021
2007_Bellmund_GWRaum - m/mo/cs

Masstab: 1:5'000
Planformat: 105 x 59.4 cm

BHP RAUMPLAN
Siedlung • Verkehr • Umwelt

BHP Raumplan AG - Friedberg 10 - Postfach 575 - 3000 Bern 14
T 031 388 60 60 - F 031 388 60 69 - info@raumplan.ch - www.raumplan.ch

Legende



Festlegungen

- Gewässerraum
- Freibereich

Hinweise

- Fließgewässer offen
- Fließgewässer eingedolt
- Gebäude
- Bauzone
- Wasserfläche
- Wald
- Gemeindegrenze

Quellenvermerk:
 * Amtliche Vermessung vereinfacht © Amt für Geoinformation des Kantons
 - Gewässerverzeichnis Kantons Bern, Stand 2015, Achsen korrigiert.
 - Nutzungszonen gemäss Übersichtszoneplan des Kantons Bern © Amt für Gemeinden und Raumordnung des Kantons Bern

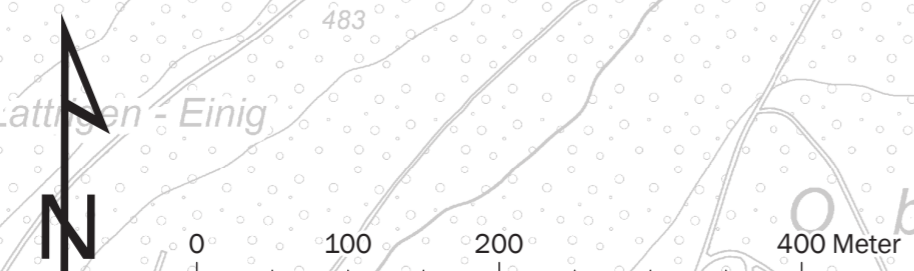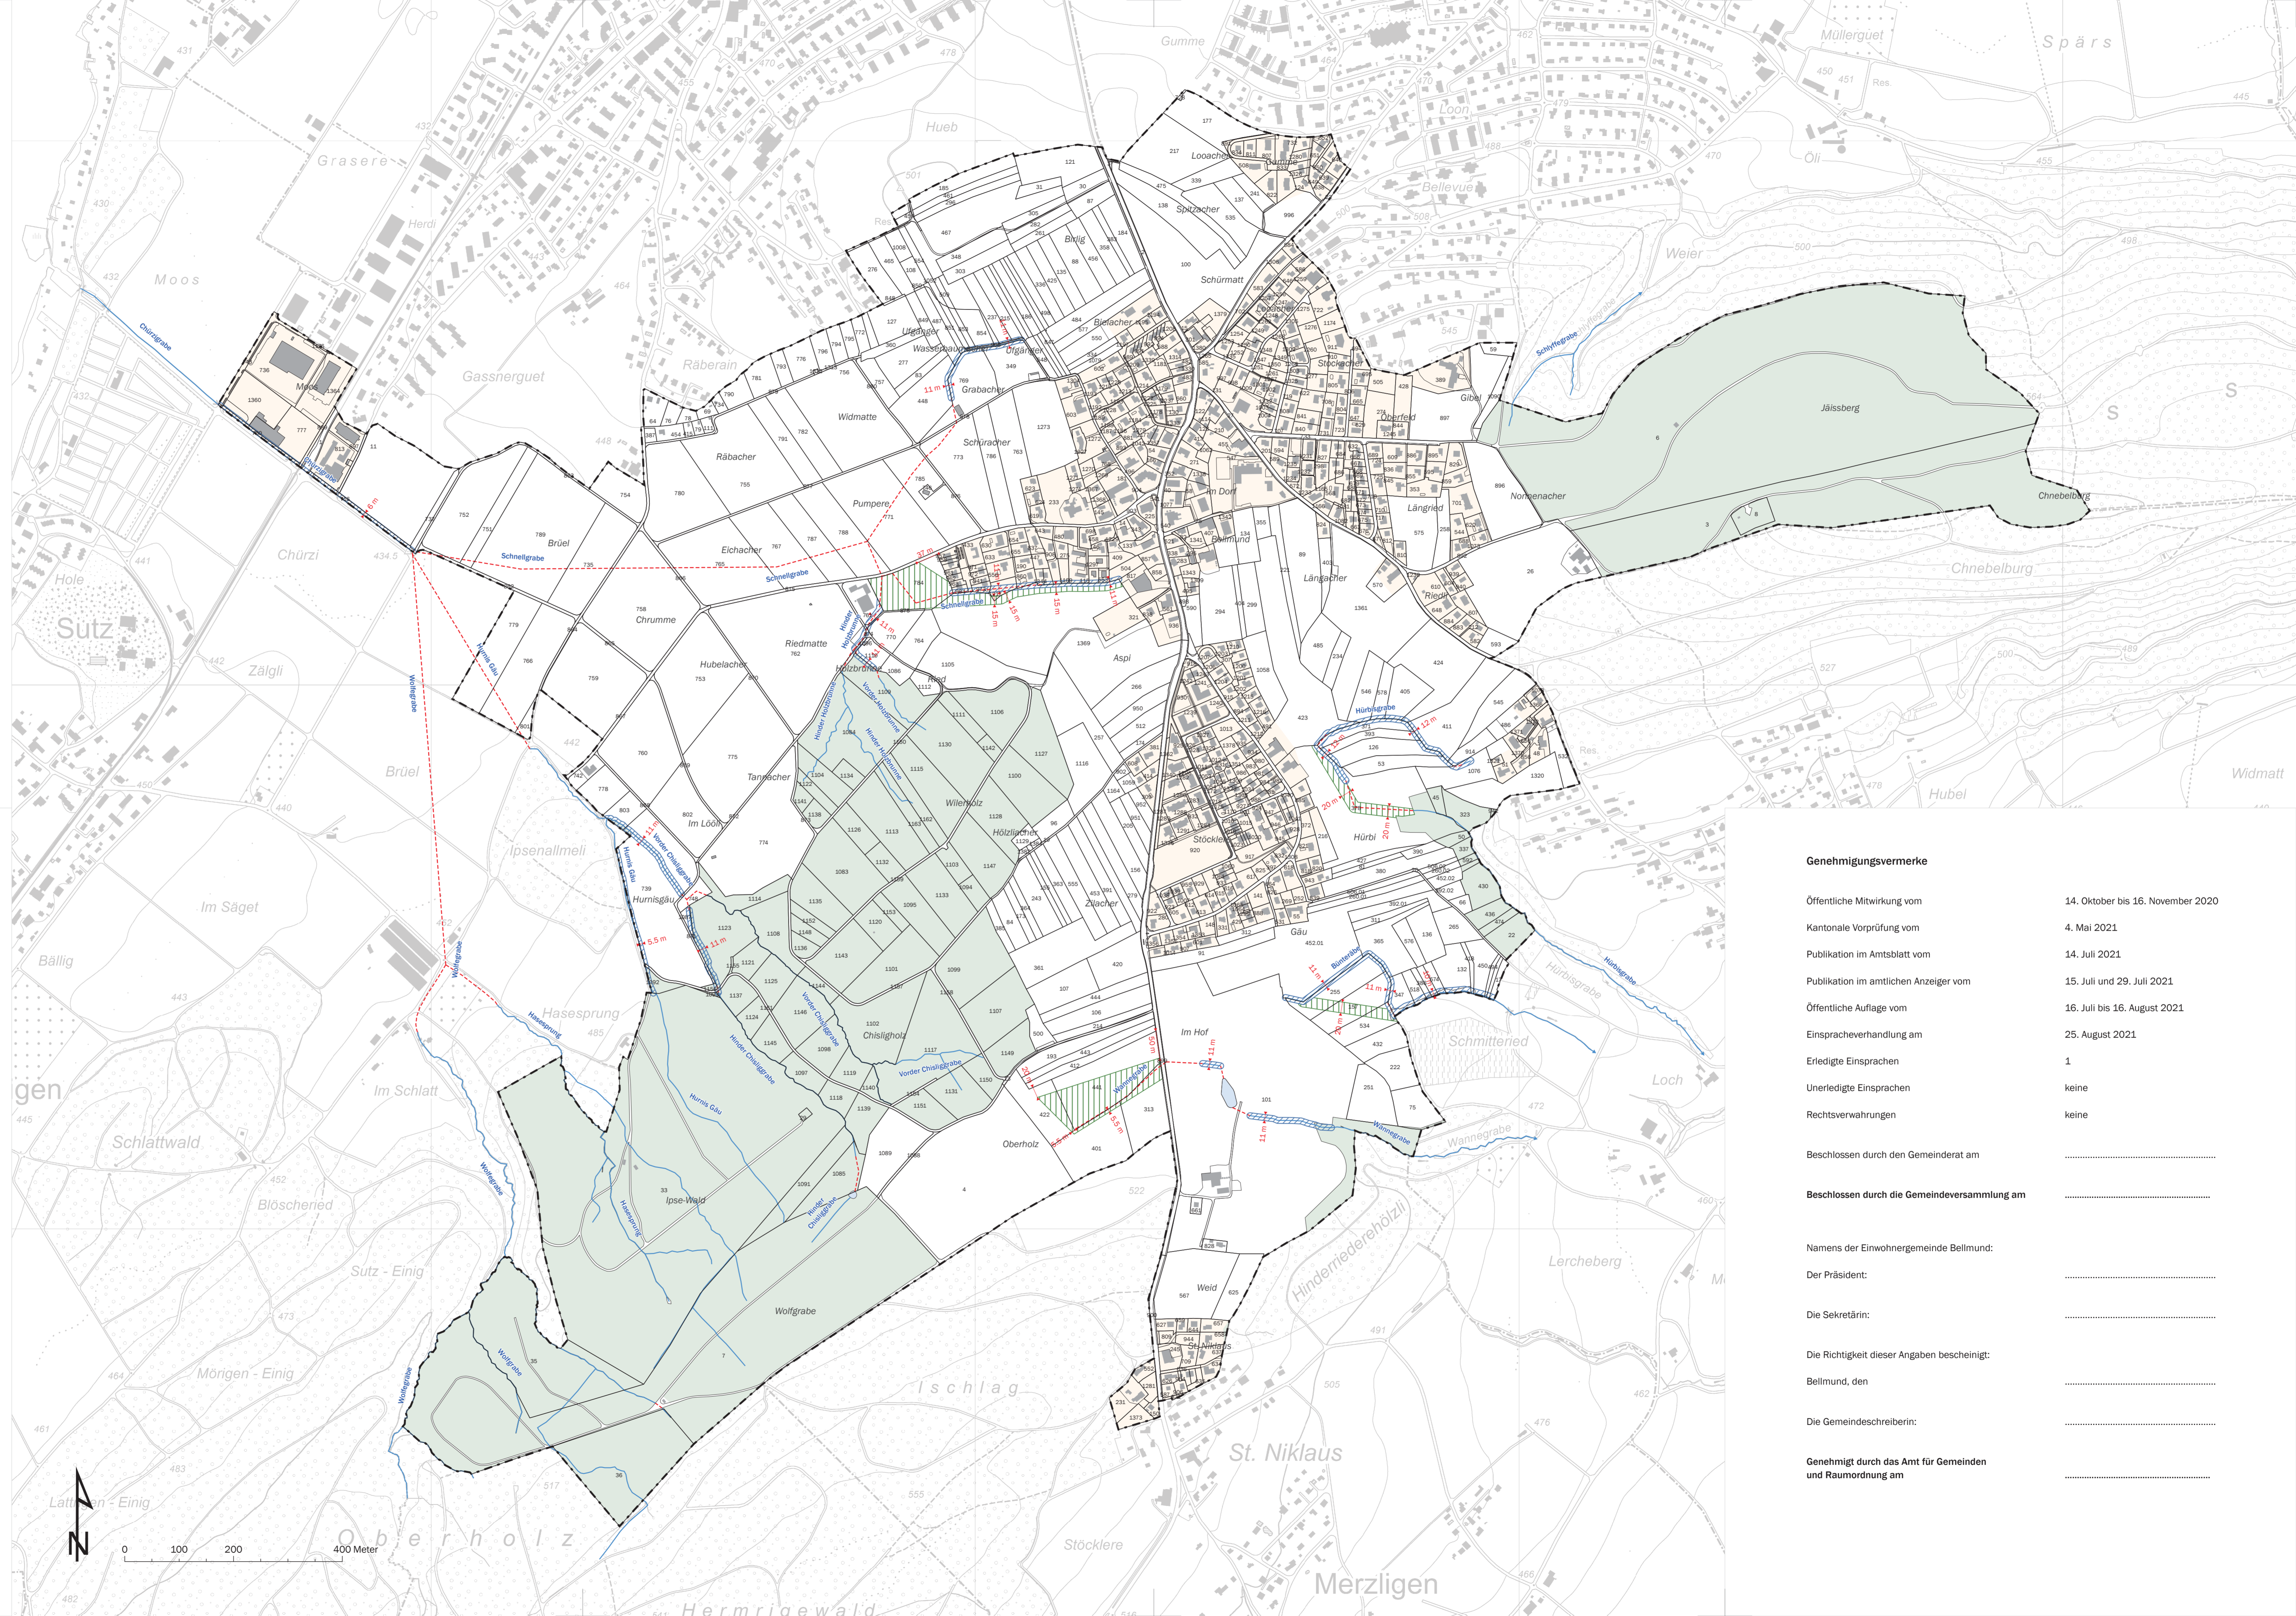

Genehmigungsvermerke

- Öffentliche Mitwirkung vom 14. Oktober bis 16. November 2020
- Kantonale Vorprüfung vom 4. Mai 2021
- Publikation im Amtsblatt vom 14. Juli 2021
- Publikation im amtlichen Anzeiger vom 15. Juli und 29. Juli 2021
- Öffentliche Auflage vom 16. Juli bis 16. August 2021
- Einspracheverhandlung am 25. August 2021
- Eriedigte Einsprachen 1
- Unerledigte Einsprachen keine
- Rechtsverwarungen keine

Beschlossen durch den Gemeinderat am

Beschlossen durch die Gemeindeversammlung am

Namens der Einwohnergemeinde Bellmund:
 Der Präsident:

Die Sekretärin:

Die Richtigkeit dieser Angaben bescheinigt:
 Bellmund, den

Die Gemeindegeschreiberin:

Genehmigt durch das Amt für Gemeinden und Raumordnung am