


BauTrägerschaft Tiefbauamt des Kantons Bern, OIK III
 Objekt Planungsstudie Veloverbindung Bellmund - Herznigen
 Proj.Nr. 19-16-014-00
 Pl.Nr. 25
 Datum 18.11.2016
 Rev.Datum -
 Gez./Gepr. ELM / MIL
 Format 1.47/0.297

metron
 Neuengasse 43 Postfach
 3001 Bern Schweiz
 bern@metron.ch
 www.metron.ch
 T +41 31 380 76 80
 F +41 31 380 76 81

Situation Abschnitt 5/5
 1:500

R:\PROJEKTE\19-16-014-00\4_planerPla_veloverbindung_bellmund_161031.vwx

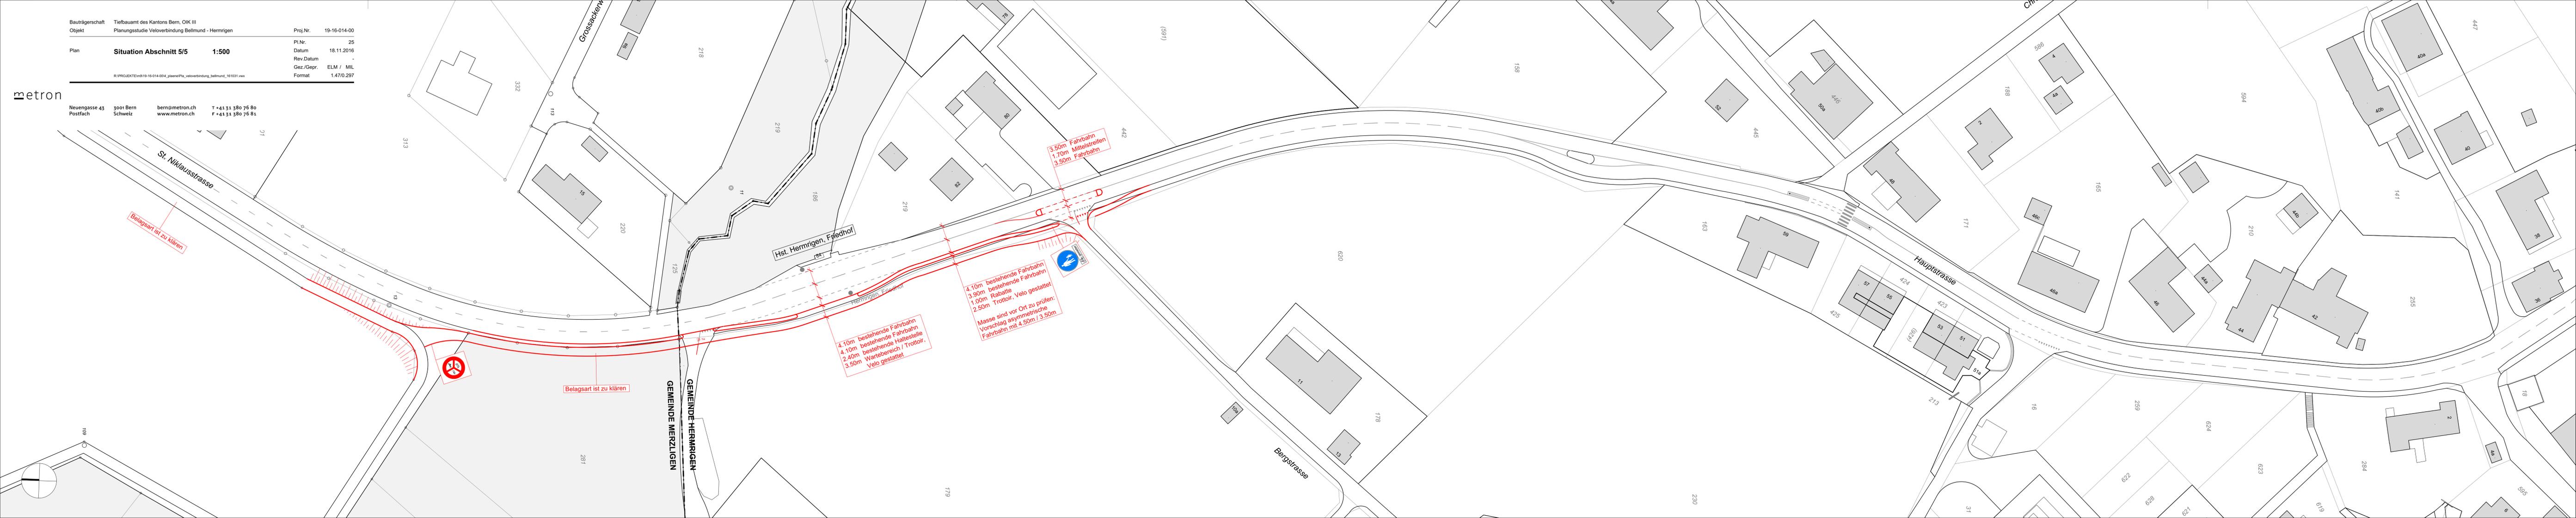

Belagsart ist zu klären



Belagsart ist zu klären

4.10m bestehende Fahrbahn
 4.10m bestehende Haltestelle
 2.40m Wartebereich / Trottoir,
 3.50m Velo gestattet

4.10m bestehende Fahrbahn
 3.90m bestehende Fahrbahn
 1.00m Rabatte
 2.50m Trottoir, Velo gestattet
 Masse sind vor Ort zu prüfen:
 Vorschlag asymmetrische
 Fahrbahn mit 4.50m / 3.50m



3.50m Fahrbahn
 1.70m Mittelstreifen
 3.50m Fahrbahn

GEMEINDE HERZNIGEN
 GEMEINDE MERZLIGEN

Hst. Herznigen, Friedhof
 Herznigen, Friedhof

Hauptstrasse

Bergstrasse

St. Niklausstrasse

Grossackerweg

