


Legende:

bestehend

- Strasse / Radweg
- Fussgängerfläche / Trottoir
- befestigte Flächen ausserhalb Fahrbahn
- Grünstreifen
- Gebäude
- Hecke
- best. Kandelaber

projektiert

- Fussweg (Mergelplanie)
- Fussweg (Asphalt)
- Markierung Vertikalversatz
- Vertikalversatz
- Markierung Vertikalversatz
- Bereinigung Eigentumsverhältnisse
- Fussgängerlängsmarkierung
- Lärmschutzwand (LSW) wird mit separatem Strassenplan bewilligt
- Markierung
- neuer Kandelaber
- neuer Strassensammler
- Sichtweiten Sichtfeld zwischen 0.6m und 3.0m über der Fahrbahn hindernisfrei

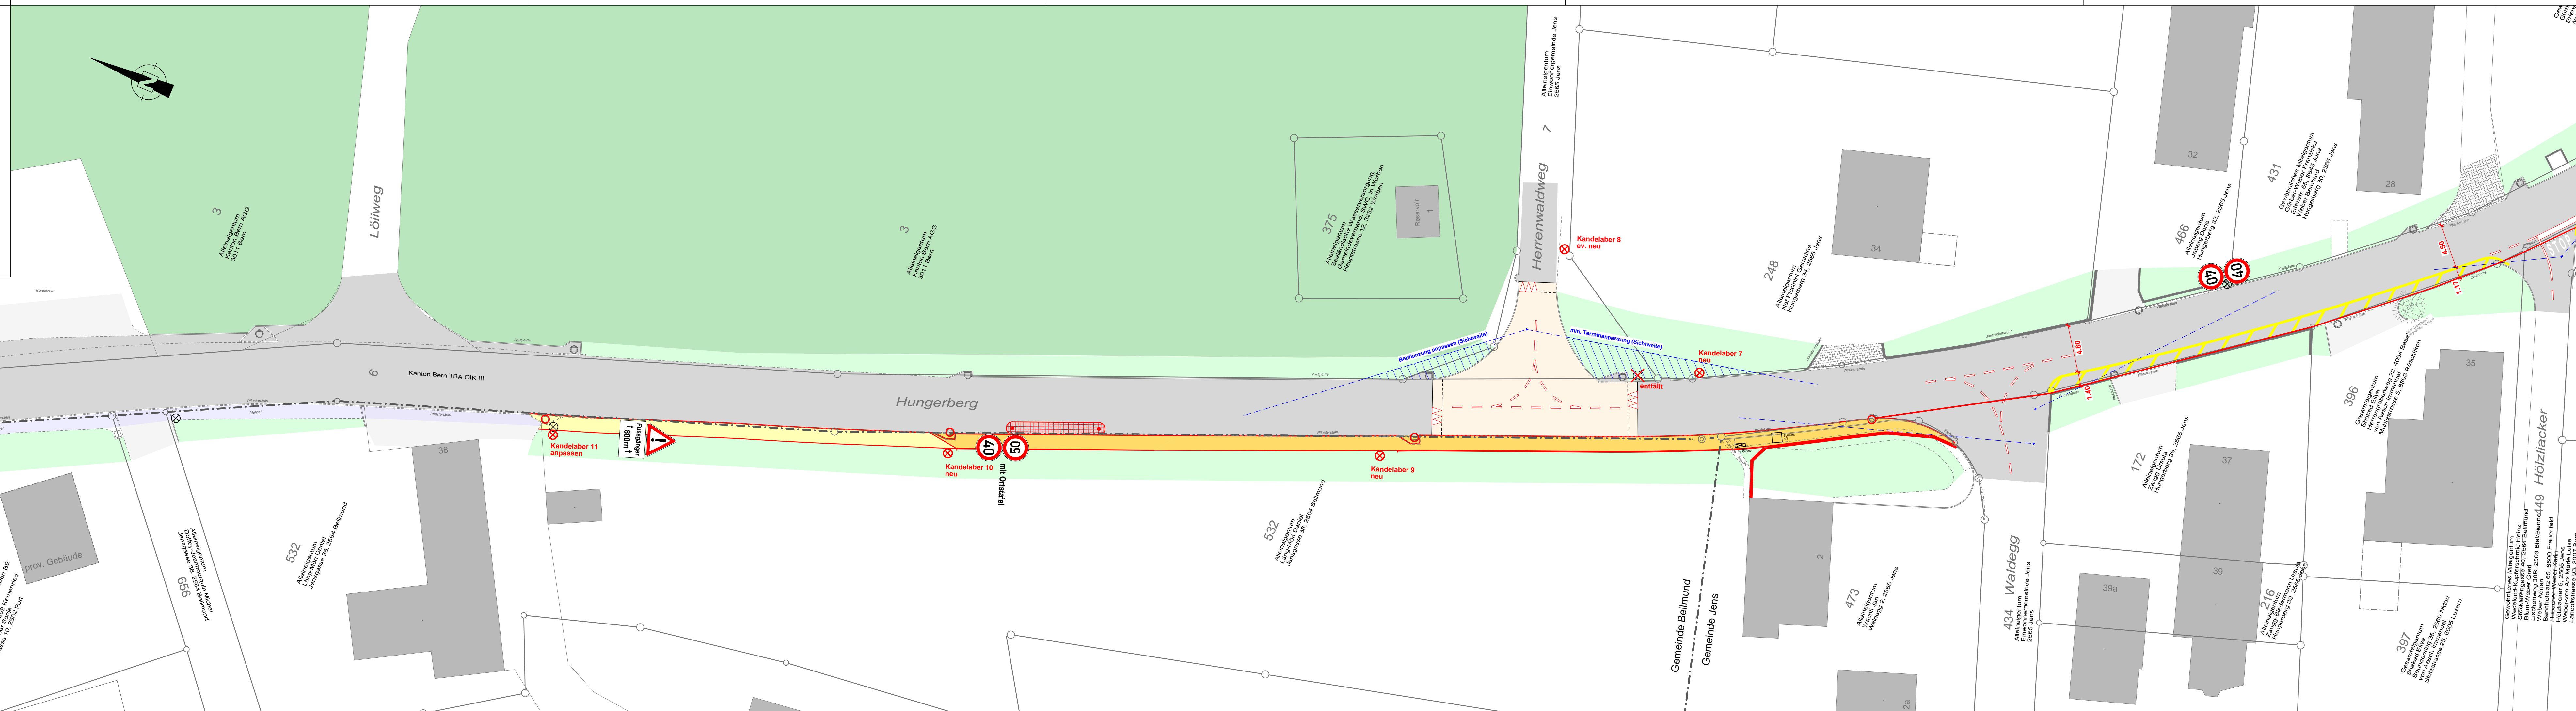

Orientierende Unterlage
 Beilage 16

Strassen-Nr.	1317	Revidiert	
Strassenzug	Bellmund - Lyss	Projekt-Nr.	230.20132
Gemeinde	Jens	Plan-Nr.	1227
Projekt vom	20. Dezember 2016	Format	30 x 147 cm

Signalisations- und Markierungsplan 1:250

Jens, Hungerberg
 Erneuerung Fahrbahn

Abschnitt Nord

RSW AG
 Baingenieure
 Rosengasse 35
 3250 Lyss
 Tel. 032 367 79 30
 Fax 032 367 79 39
 info@rswg.ch